


Lageplan

Zeichnerischer Teil zum Bauantrag gem. § 4 LBOVVO

Kreis: Ortenaukreis
Gemeinde: Rheinau
Gemarkung: Linx

Flurstück(e): 2406
Maßstab: 1:500

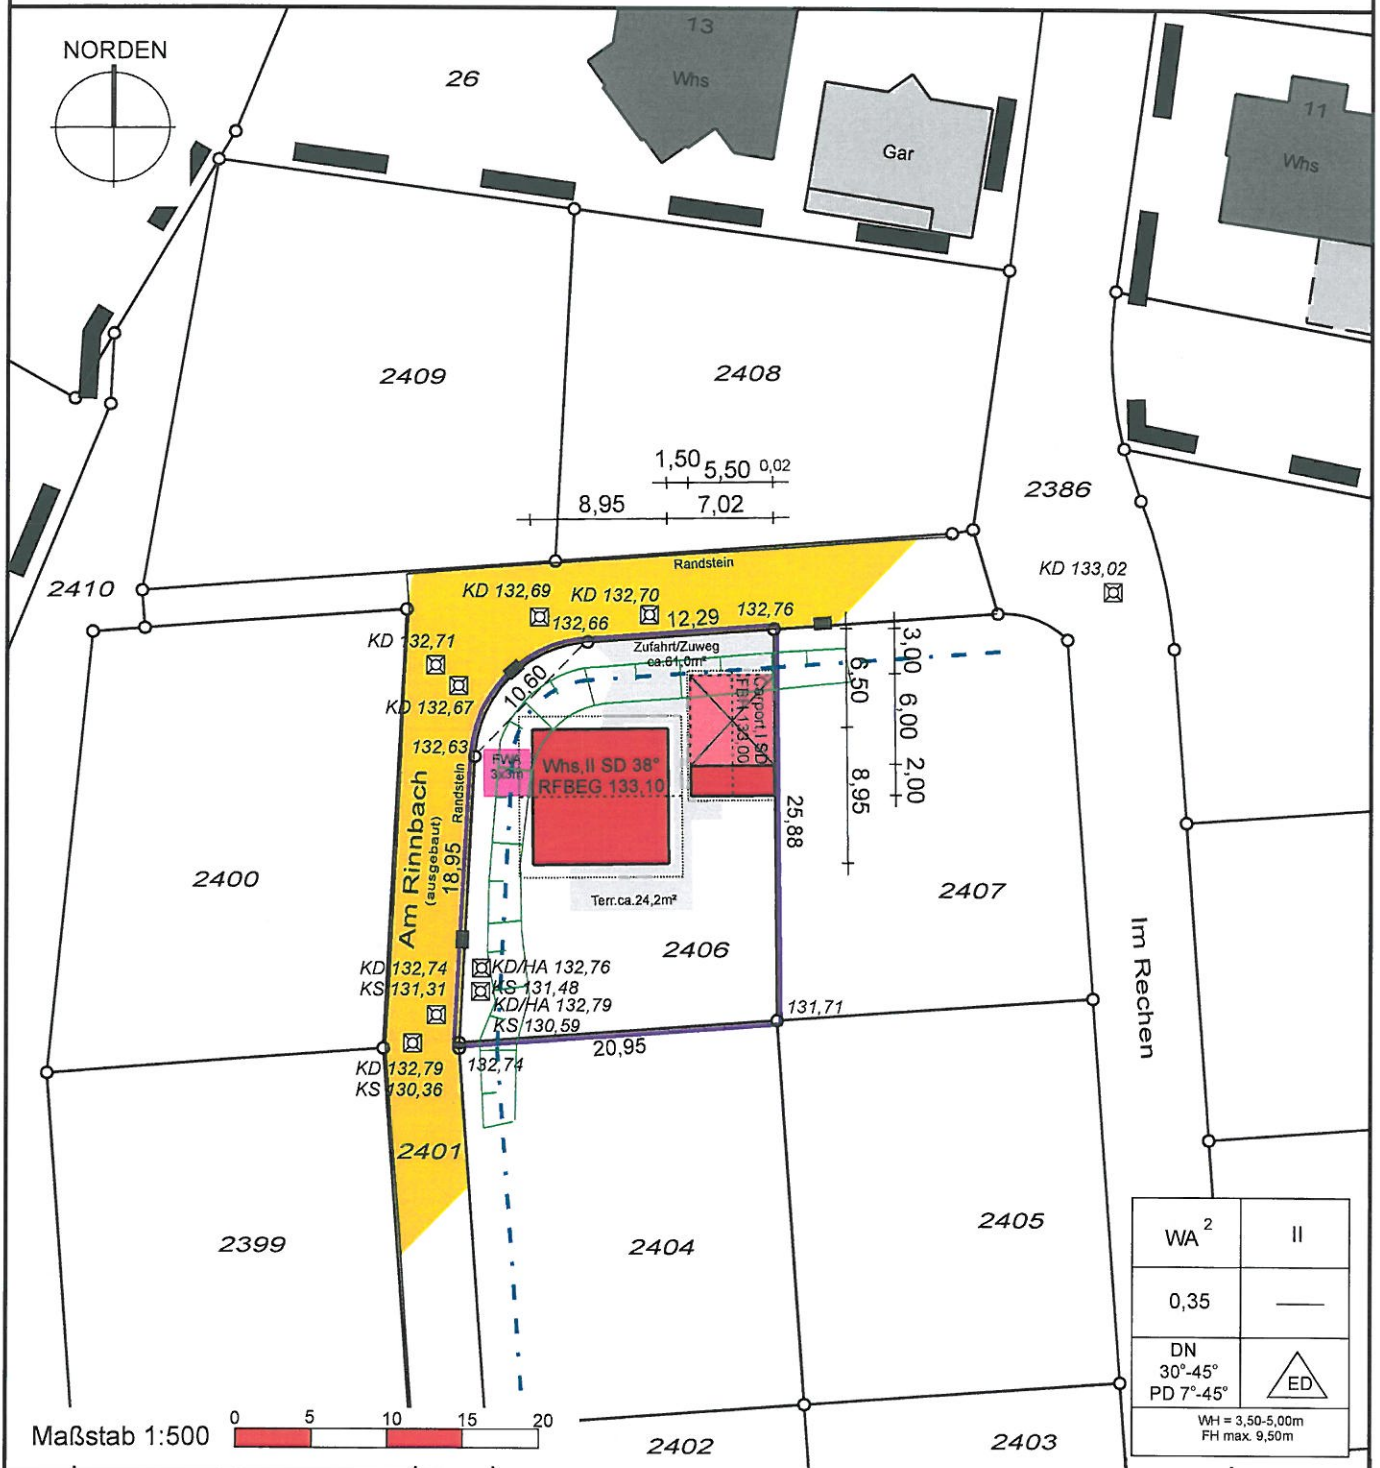

Auszug aus dem Liegenschaftskataster gefertigt u. ausgearbeitet.

Evtl. vorh. unterirdische Versorgungsleitungen sind im Lageplan nicht dargestellt

Höhenangaben beziehen sich auf NN
-Ortsvergleich hat stattgefunden-

Projekteintrag vom: 24.03.2019

* nicht Bestandteil des Katasters

Die angegebenen Maße sind dem Katasterwerk entnommen, jedoch in der Örtlichkeit nicht überprüft!

Bensheim, 12.11.2018

HÖLZEL Vermessungsbüro GmbH
Else-Jawanske-Straße 13
64625 Bensheim
Tel. (06251)985012-0
Fax (06251)985012-20
info@vermessungsbuero-hoezel.de