


1. ERWEITERUNG DER ABRUNDUNGSSATZUNG  
"BEREICH BAHNFELDGAß"

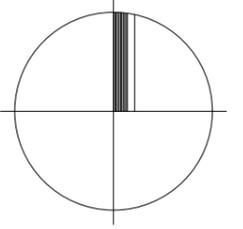

LAGEPLAN      VERFAHREN NACH § 34 BAUGB i.V.m. § 13 BAUGB

**AUFGESTELLT**

NACH § 2 Abs. 1 BauGB VOM 03.11.2017  
DURCH BESCHLUSS DES GEMEINDERATES  
ORTSÜBLICHE BEKANNTMACHUNG

VOM \_\_\_\_\_  
AM \_\_\_\_\_

**ÖFFENTLICH AUSGELEGEN**

NACH § 3 Abs. 2 BauGB VOM 03.11.2017  
IN DER ZEIT  
ORTSÜBLICHE BEKANNTMACHUNG

VOM \_\_\_\_\_  
BIS \_\_\_\_\_  
AM \_\_\_\_\_

**ALS SATZUNG BESCHLOSSEN**

NACH § 10 Abs. 1 BauGB VOM 03.11.2017  
§ 74 LBO VOM 18.07.2019  
§ 4 Abs. 1 GemO VOM 07.05.2020

AM \_\_\_\_\_

**AUSFERTIGUNG**


ES WIRD BESTÄTIGT, DASS DER INHALT DIESES PLANES SOWIE  
DIE ZUGEHÖRIGEN PLANUNGSRECHTLICHEN FESTSETZUNGEN UND  
DIE ÖRTLICHEN BAUVORSCHRIFTEN UNTER BEACHTUNG DES  
VORSTEHENDEN VERFAHRENS MIT DEN HIERZU ERGANGENEN  
BESCHLÜSSEN DES GEMEINDERATES DER STADT RHEINAU  
RHEINAU, DEN

DER BÜRGERMEISTER

**RECHTSVERBINDLICH**

NACH § 10 Abs. 3 BauGB VOM 03.11.2017  
DURCH BEKANNTMACHUNG

VOM \_\_\_\_\_

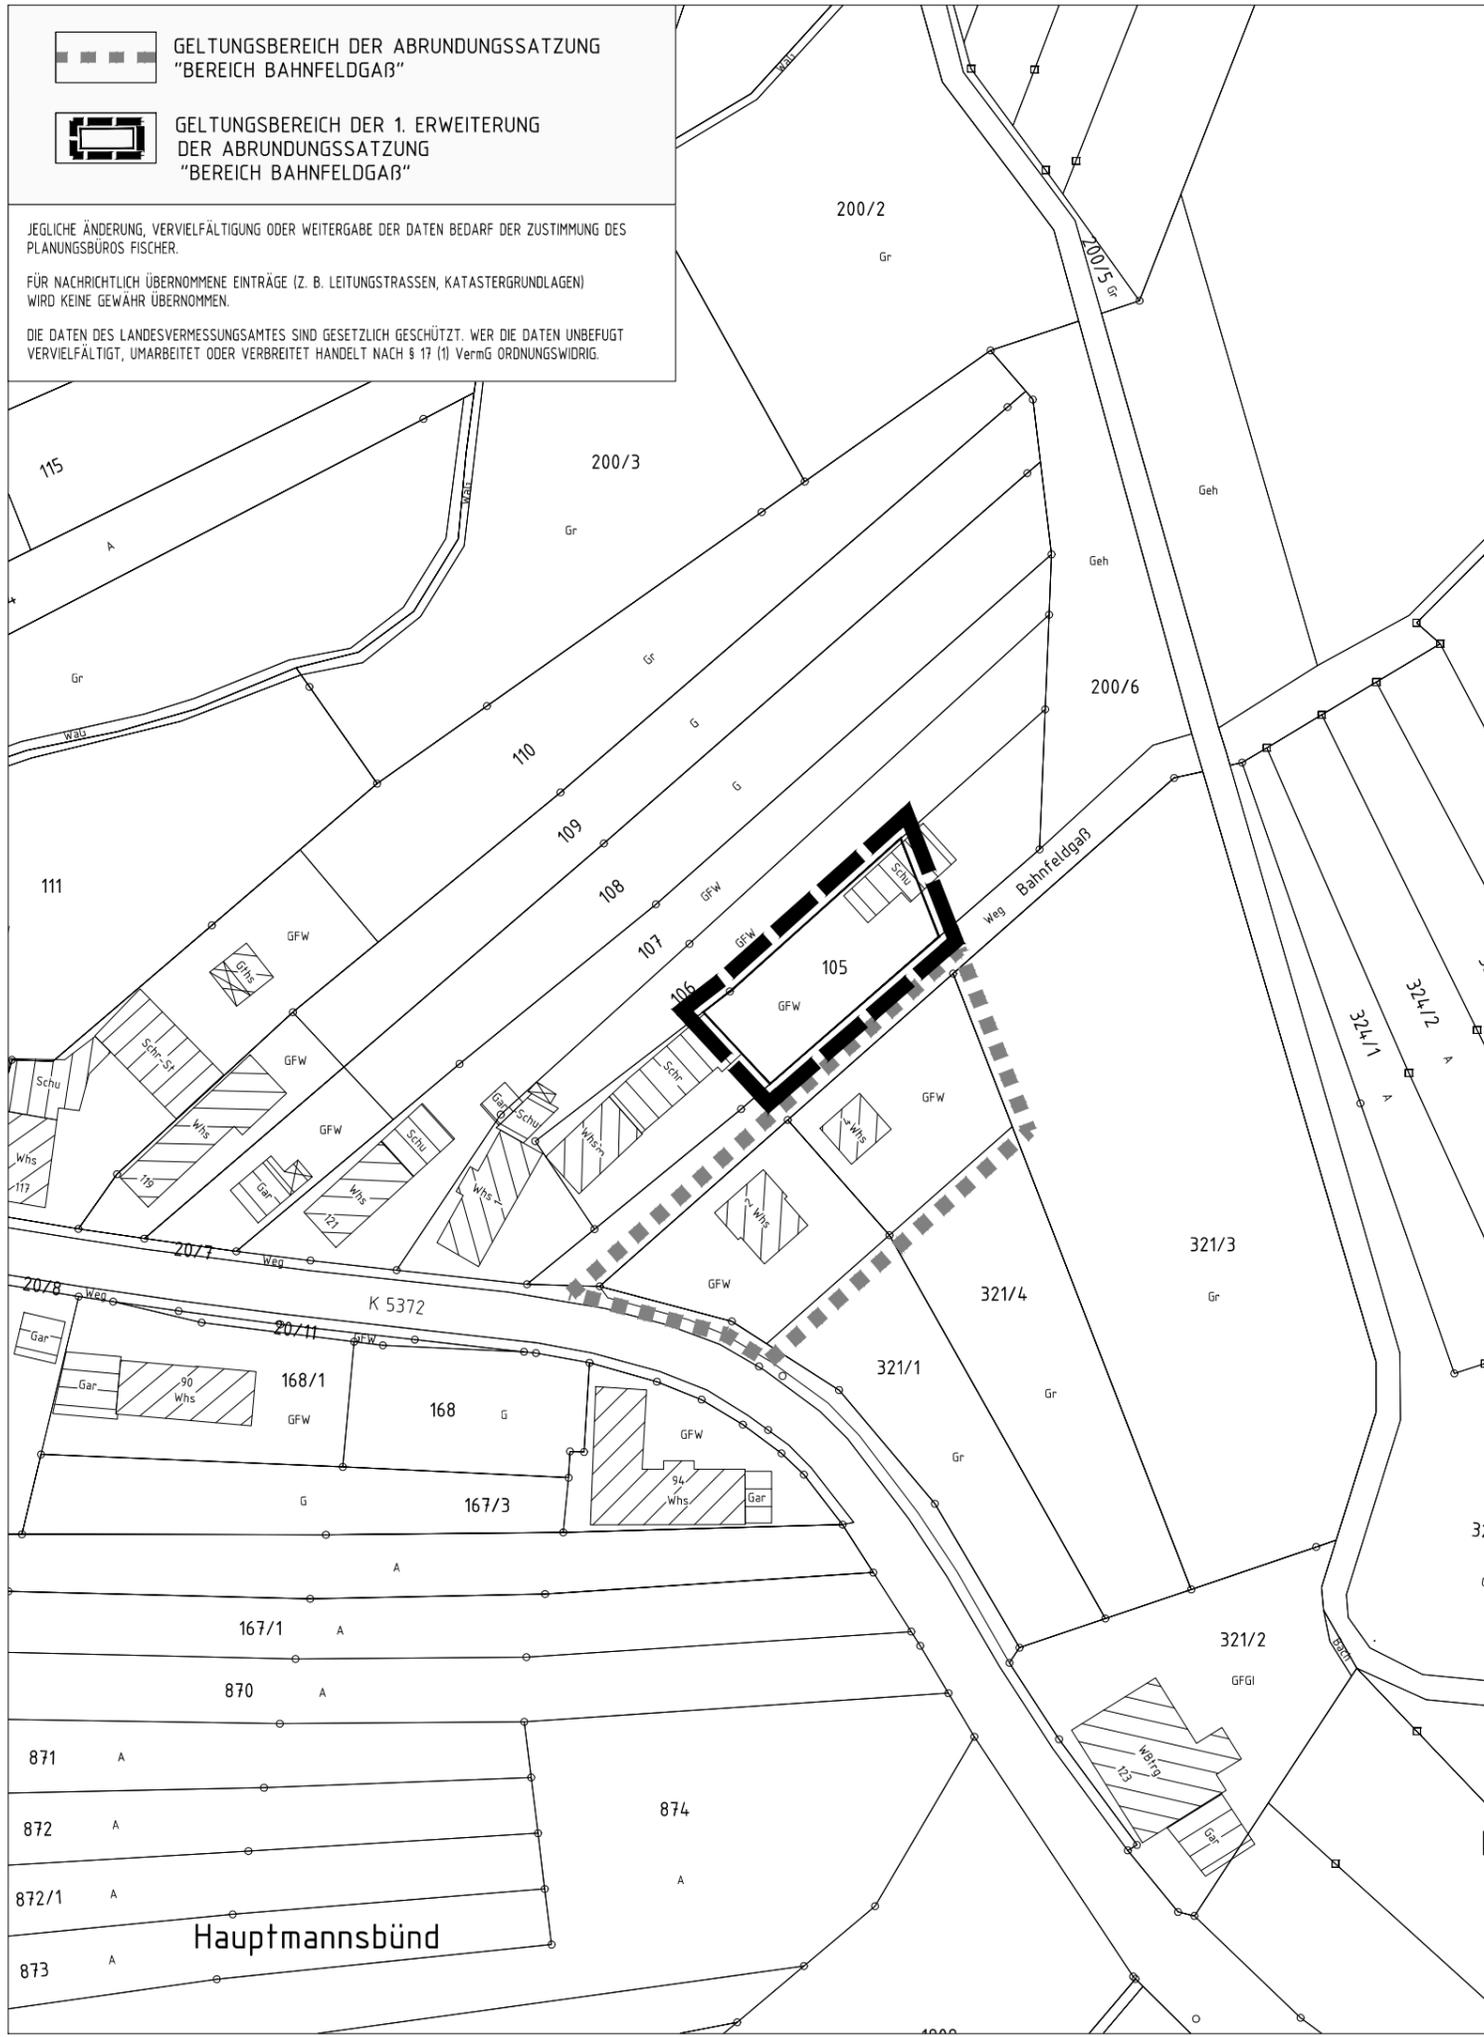


**PLANUNGSBÜRO FISCHER**

79100 FREIBURG, GÜNTERSTALSTR. 32, TEL. 0761/70342-0, FAX. 70342-24  
email info@planungsbuerofischer.de, www.planungsbuerofischer.de



ORIGINAL-  
MAßSTAB: 1 : 1000

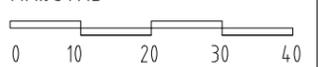

PLAN NR.:

DATUM: 30.08.2018

GEÄNDERT: 20.05.2020

FERTIGUNG: \_\_\_\_\_

PROJ. NR.: 0918145

BEARB.: BU/WAG

14.08.2020

16.12.2020

ANLAGE: \_\_\_\_\_

BLATT: \_\_\_\_\_