


- 72 -

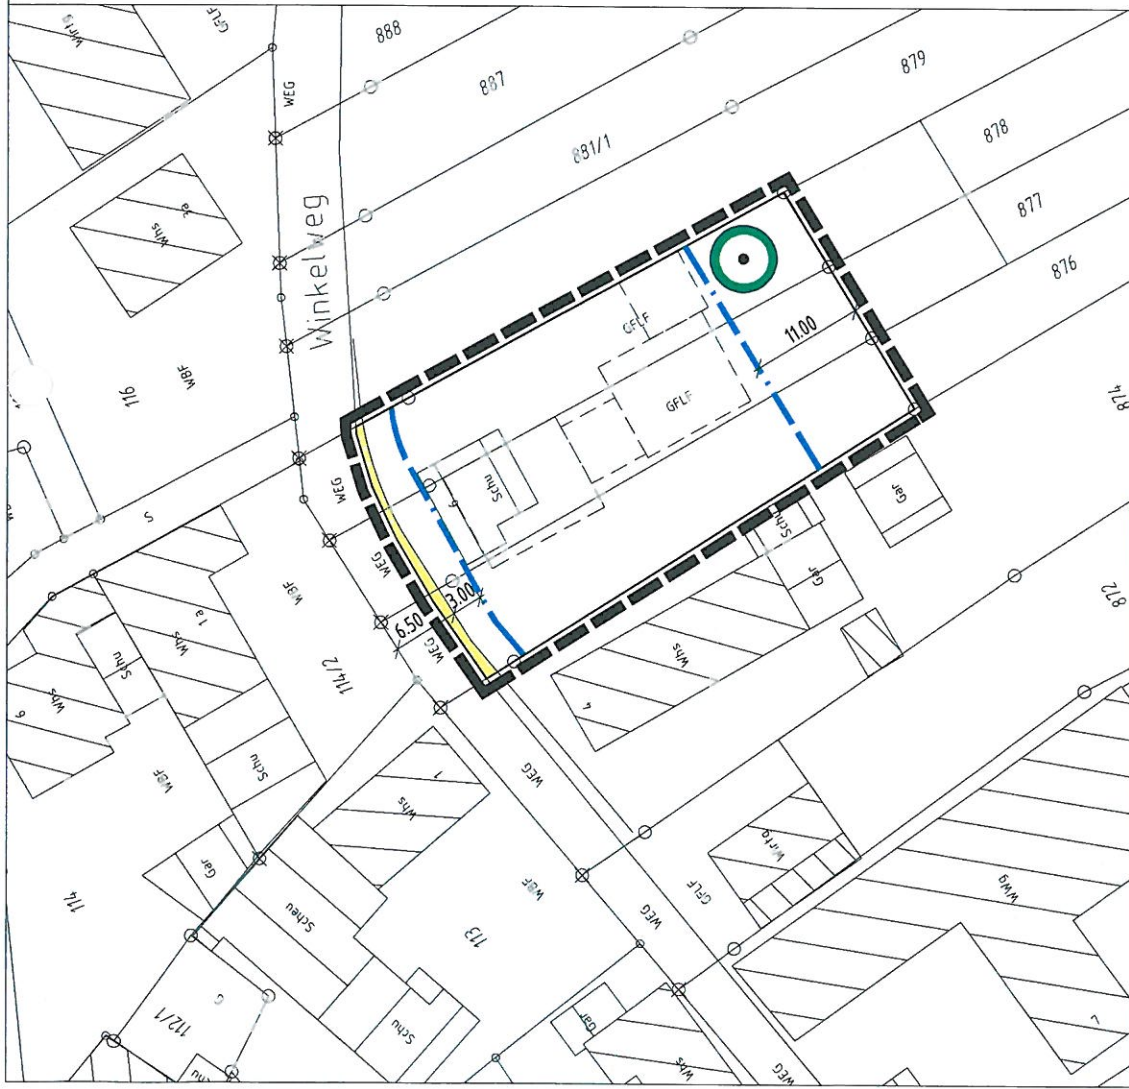

LEGENDE:

1. PLANUNGSRECHTLICHE FESTSETZUNGEN (§ 9 BauGB)

— GRENZE DES RÄUMLICHEN GELTUNGSBEREICHES DER EINBEZIEHUNGS- SATZUNG

— HINWEIS: BESTEHENDE GEBÄUDE, LT. KATASTERPLAN

— BAUGRENZE (§ 9 Abs. 1 Nr. 2 BauGB UND § 23 Abs. 3 BauNVO)

— STRASSENVERKEHRSFLÄCHEN (§ 9 Abs. 1 Nr. 11 BauGB)

— ERHALTUNG VON EINZELBÄUMEN (§ 9 Abs. 1 Nr. 25b BauGB)

STADT RHEINLAU, OT. LINX
EINBEZIEHUNGSSATZUNG
"WINKELWEG"

LAGEPLAN

VERFAHREN NACH § 34 (4) NR. 3 BauGB
i. V. m. § 13 BauGB

AUFGESTELLT

NACH § 2 Abs. 1 BauGB VOM 23.09.2004
DURCH BESCHLUSS DES GEMEINDERATES
ORTSÜBLICHE BEKANNTMACHUNG

ÖFFENTLICH AUSGELEGEN

NACH § 3 Abs. 2 BauGB VOM 23.09.2004
IN DER ZEIT
ORTSÜBLICHE BEKANNTMACHUNG

ALS SATZUNG BESCHLOSSEN

NACH § 10 Abs. 1 BauGB VOM 23.09.2004
i. V. m. § 74, LBO UND § 4 ABS. 1 GemO

AUSFERTIGUNG

ES WIRD BESTÄTIGT, DASS DER INHALT DIESES PLANES SOWIE
DIE ZUGEHÖRIGEN FESTSETZUNGEN UNTER BEACHTUNG DES
VORSTEHENDEN VERFAHRENS MIT DEN HIERZU ERGANGENEN
BESCHLÜSSEN DES GEMEINDERATES DER STADT RHEINLAU
ÜBEREINSTIMMEN.

DER BÜRGERMEISTER

RECHTSVERBINDLICH

NACH § 10 Abs. 3 BauGB VOM 23.09.2004
DURCH BEKANNTMACHUNG

PLANUNGSBÜRO FISCHER
79100 FREIBURG, GÜNTERSTALSTR. 32, TEL. 0761/70342-0, FAX. 70342-24

ORIGINAL-
MAßSTAB
1 : 500
0 5 10 15 20

PLAN NR.:	DATUM: 19.09.2016	GEÄNDERT: 21.11.2016
PROJ. NR.: 0916160	BEARB.: BU/WAG	
FERTIGUNG:	ANLAGE:	BLATT: