



Potenzielle Ausgleichsflächen Zauneidechse

 Geltungsbereich_B_Plan

 Ausgleichsflaeche_Zauneidechse



Lageplan

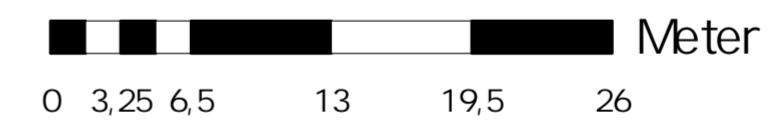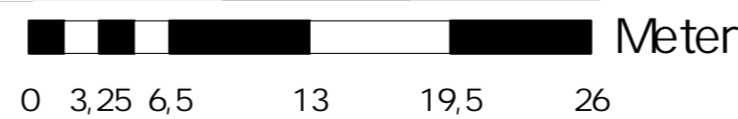

| | | | |
|---|--|---|-------|
| Auftraggeber | Rendler Bau GmbH, Offenburg | | |
| Projekt | saP Mannhardt Areal, Freistett | | |
| Planinhalt | Potenzielle Ausgleichsflächen Zauneidechse | | |
| Datum | 08.09.2022 | Nummer | 2 |
| Bearbeiter | KR | Maßstab | 1:350 |
|  | | BHM Planungsgesellschaft mbH Bruchsal Freiburg Nürtingen | |
| | | <small>info@bhmp.de</small> | |