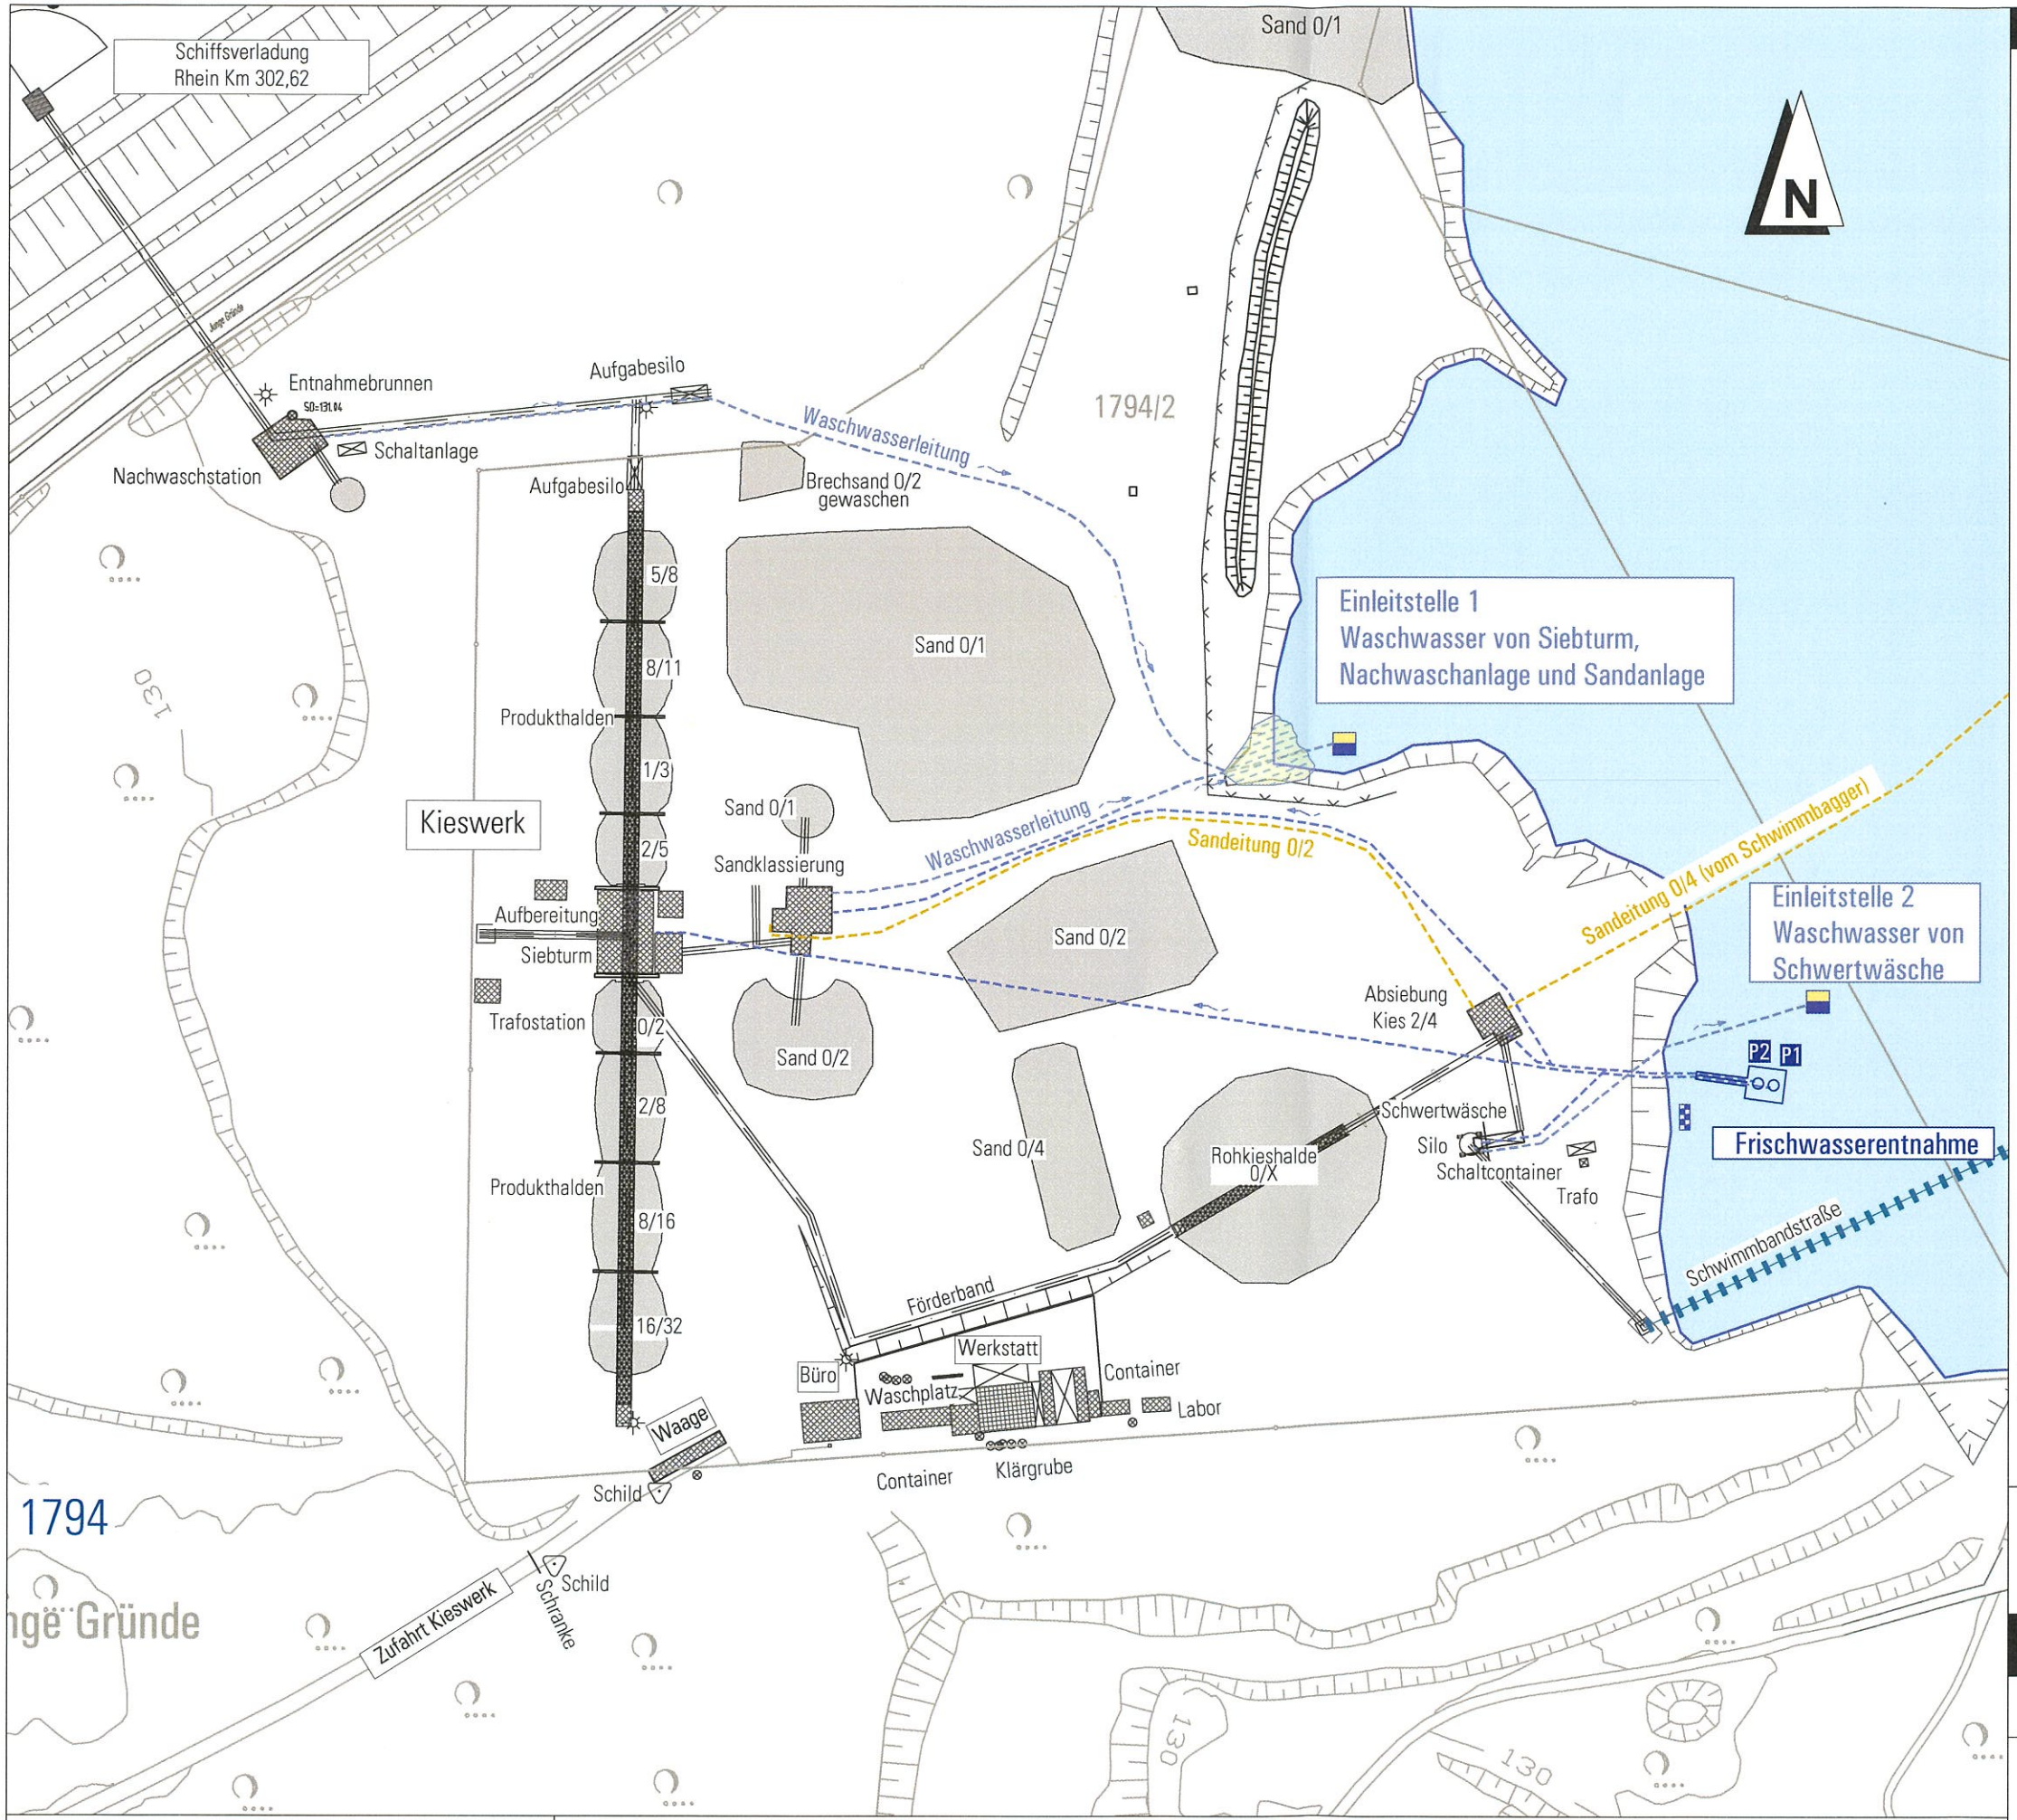

ZEICHENERKLÄRUNG

Entnahme von Kieswaschwasser

- Brauchwasserpumpstation
- P1 Versorgung Siebturm
- P2 Versorgung Schwertwäsche, 2/4 Absiebung, Aufstromklassierer Sandanlage
- Entnahmebrunnen Nachwaschstation
- Waschwasserleitung
- Sandleitung

Rückleitung von Kieswaschwasser

- Einleitstelle 1
  Waschwasser von Siebturm, Nachwaschanlage
- Einleitstelle 2
  Waschwasser von Schwertwäsche

Sonstiges

- Lattenpegel
- Zaun

Kataster

- 1794/1 Flurstück Nr.
- Flurstück Grenze

Datengrundlagen

Kataster
Geobasisdaten © Landesamt für Geoinformation und Landentwicklung Baden-Württemberg (LGL) Auszug aus Amtliche Liegenschaftskataster Informationssystem ALKIS®, Stand 2008 (Datei: KW_Diersheim_Kataster 2008 dwg)

Lage- und Höheninformationen
Lagebezug: Gauß-Krüger-Koordinatensystem Bessel-Ellipsoid (PD)
Höhenbezug: DHHN 12 in m NN

Betriebszustand
Ingenieurteam Geo (ITGeo)
Hydrographische Aufnahme vom 01.07.2019
(Datei: Kieswerk Diersheim 2019 dwg)

KIESWERK DIERSHEIM GMBH
Sand-, Kies- und Edelsplittwerke
Junge Gründe 1
D-77866 Rheinau-Diersheim

:::arguplan.
Vorholzstraße 7 . 76137 Karlsruhe
Tel. 0721.16110-0 Fax 0721.16110-10
www.arguplan.de

Kieswerk Diersheim
Antrag auf wasserrechtliche Erlaubnis §§ 8ff WHG

Projekt Nr 0020
Maßstab 1 :1.500
Anlage 1

Lageplan
Wasserführung im Betrieb

	Name	Datum
Gezeichnet	seg	09.07.2021
Geprüft	ju	09.07.2021
Geändert		

Datei K0020_2010_KWD_Diersheim_WRG_Abbauplan.dwg /A2006_WRG_Anl_I_3_WRE_Lageplan_WF_M1500