


**Aufteilungsentwurf**

Für Flurstück Nr. 1988 u. a. der Gemarkung Diersheim

1829/2 S Straßburger Straße K 5373

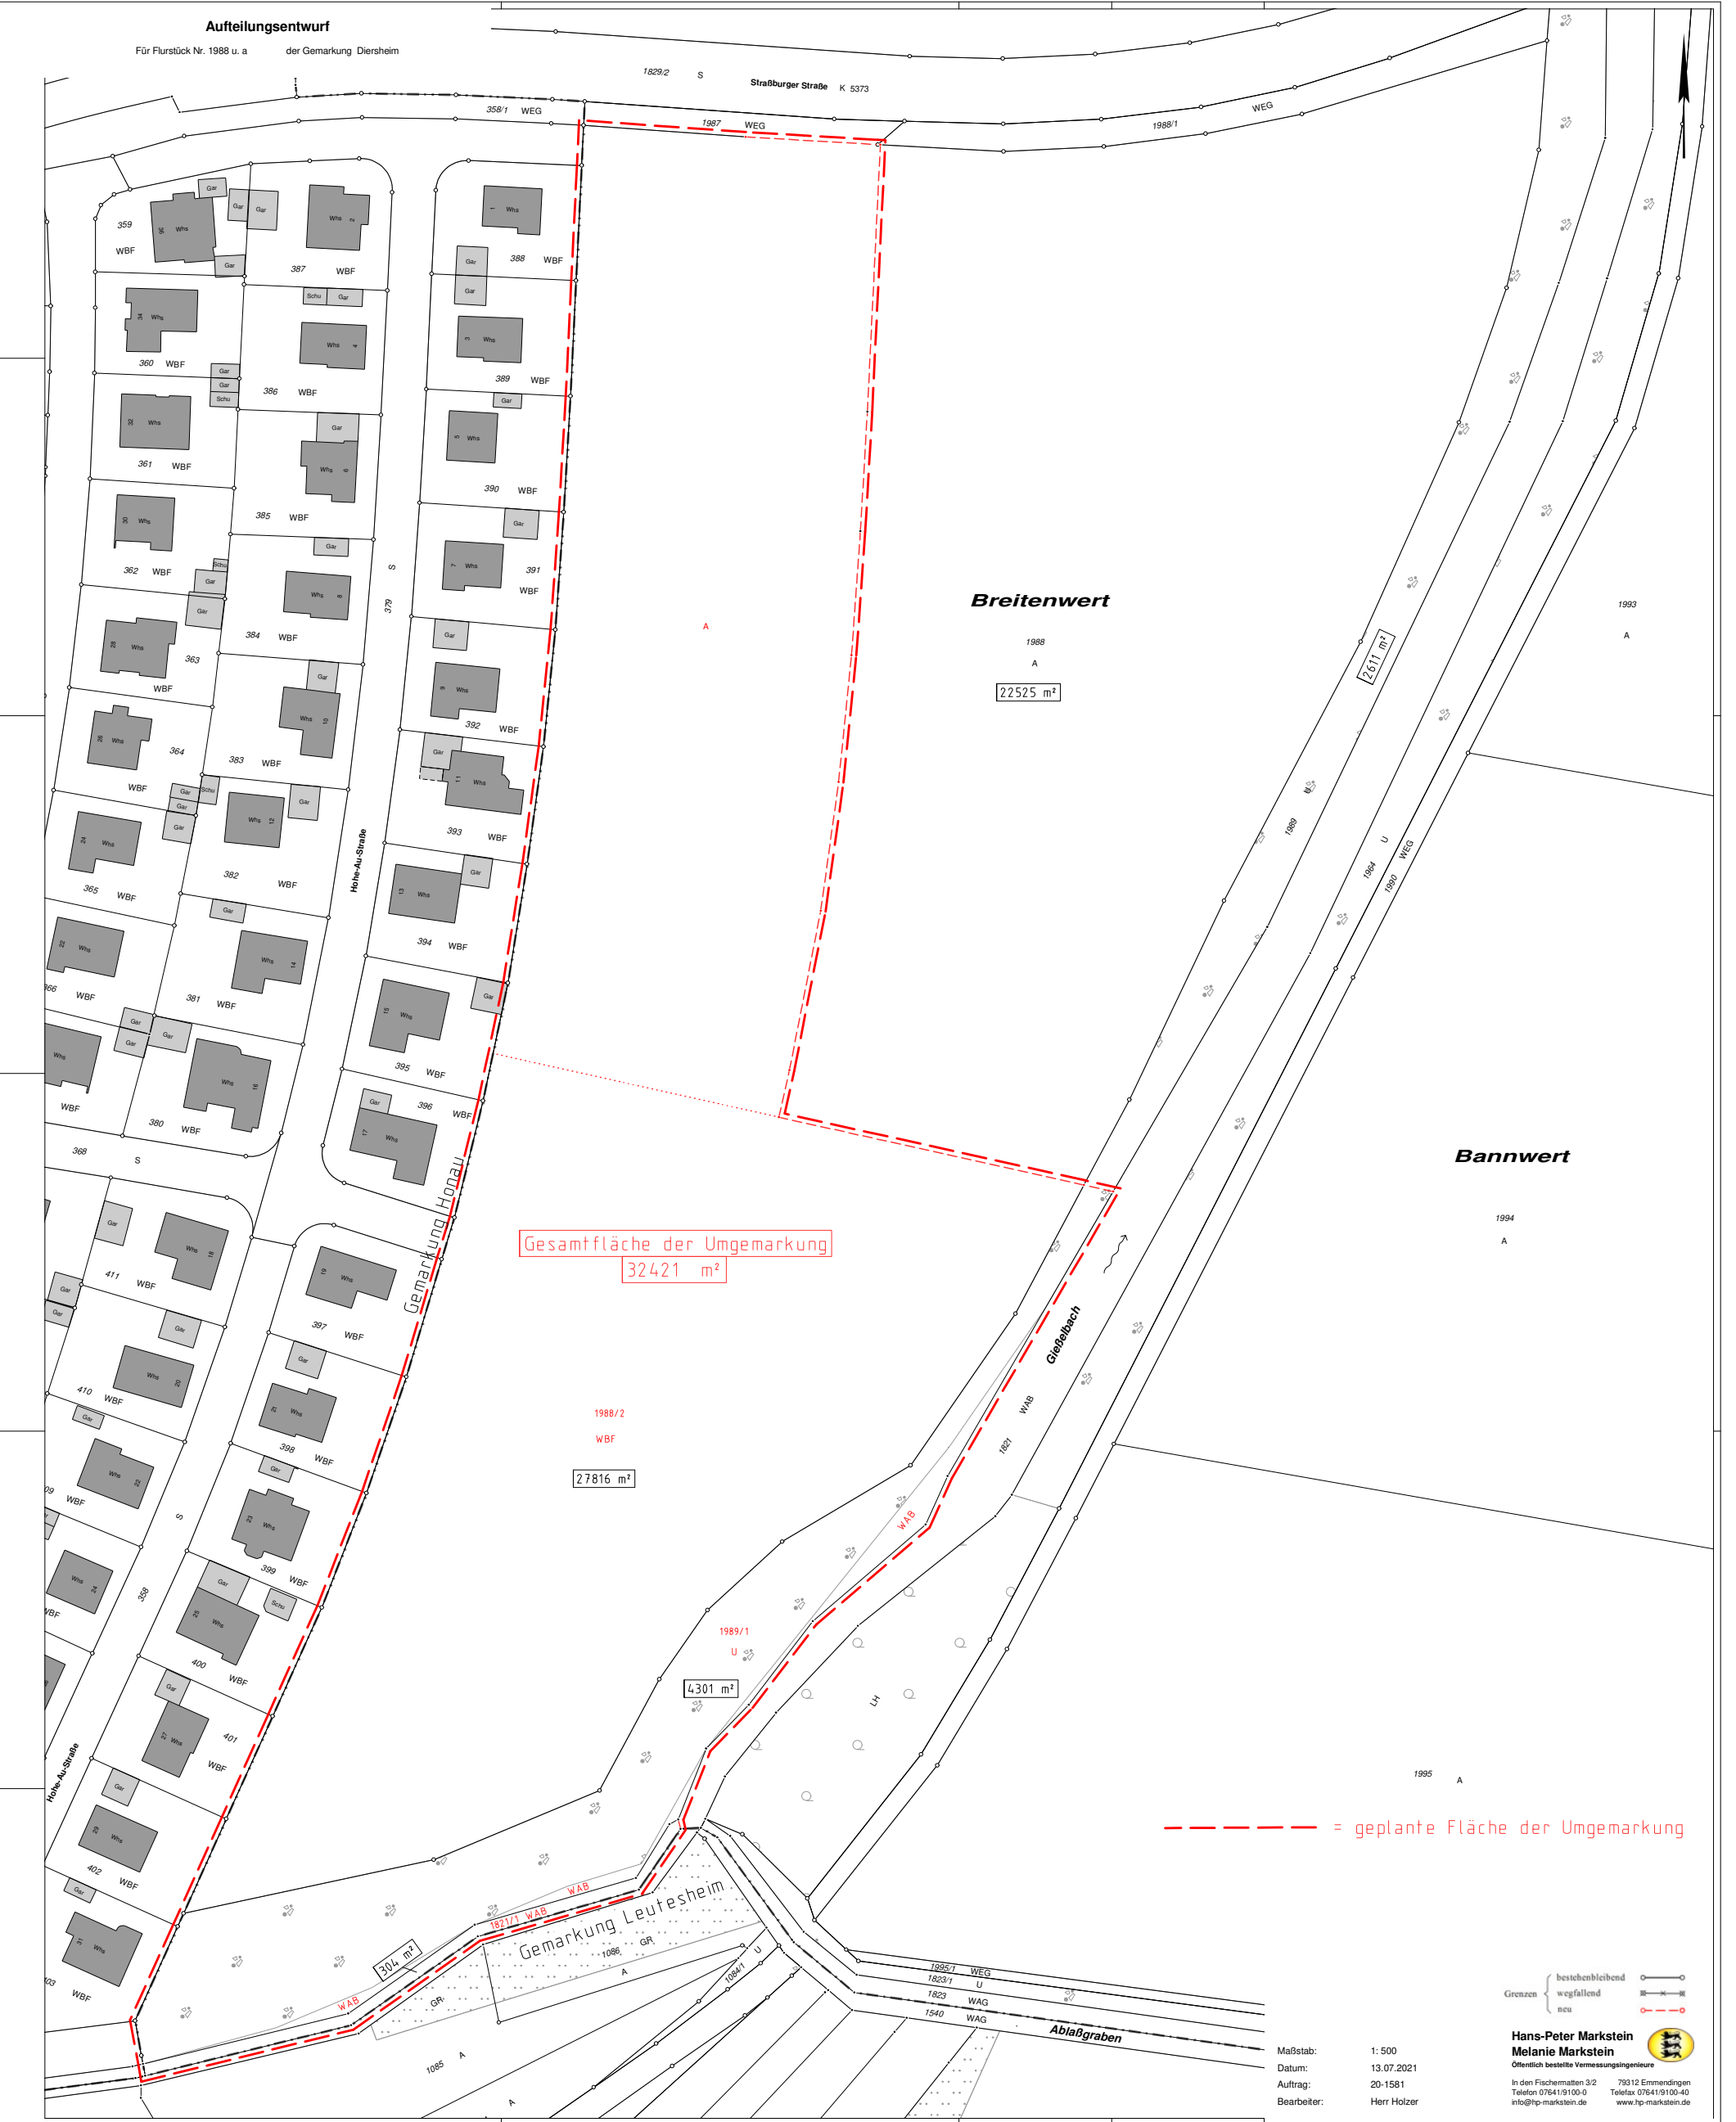

--- = geplante Fläche der Umgemarkung

Grenzen

- bestehend (solid line)
- wegfallend (dashed line)
- neu (red dashed line)

**Hans-Peter Markstein**  
**Melanie Markstein**  
 Öffentlich bestellte Vermessungsingenieure

In den Fischermatten 3/2 79312 Emmendingen  
 Telefon 07641/9100-0 Telefax 07641/9100-40  
 info@hp-markstein.de www.hp-markstein.de

Maßstab: 1:500  
 Datum: 13.07.2021  
 Auftrag: 20-1581  
 Bearbeiter: Herr Holzer