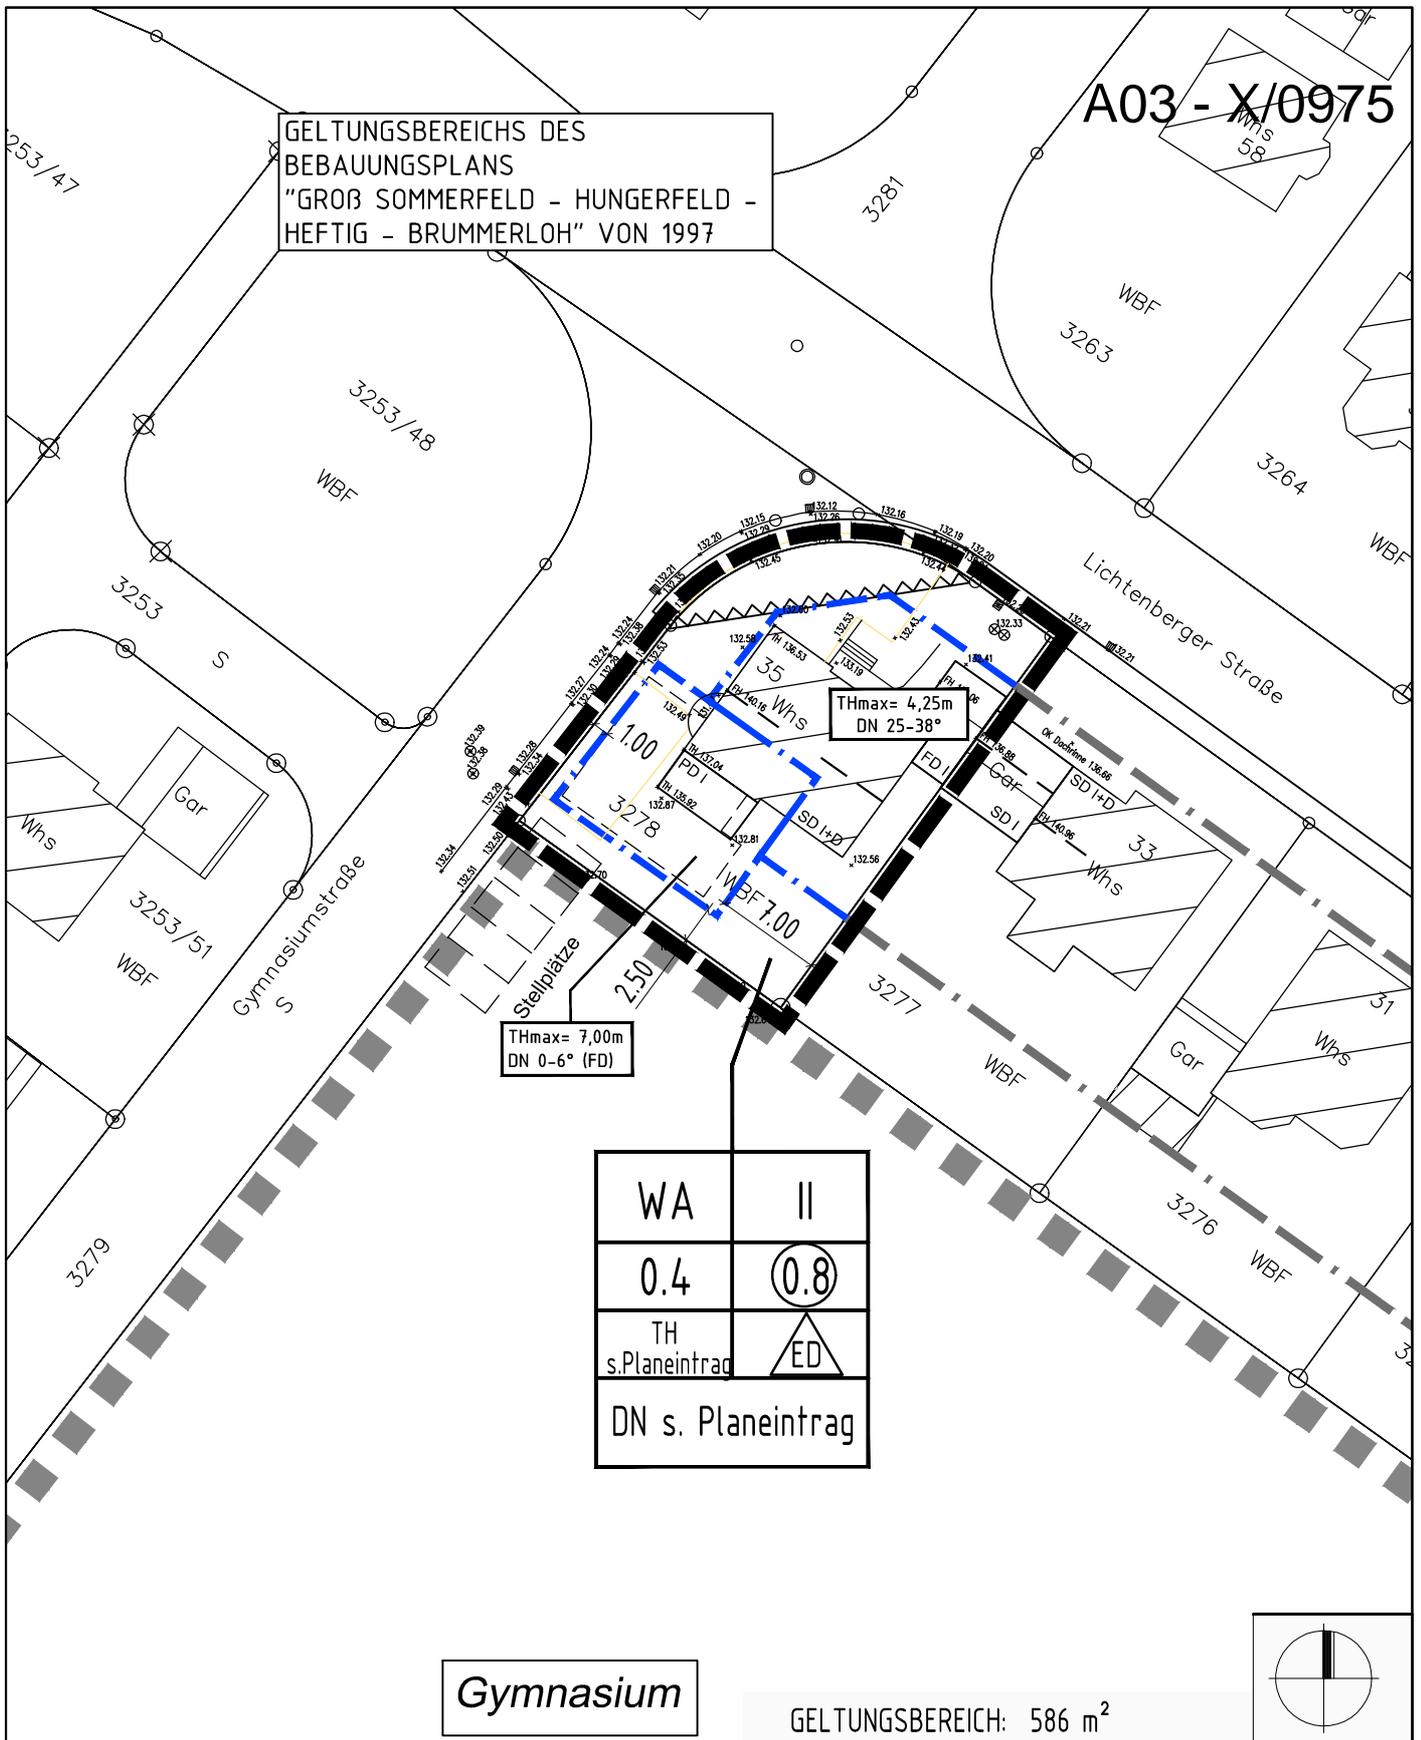


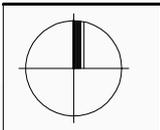
A03 - X/0975

GELTUNGSBEREICH DES  
BEBAUUNGSPLANS  
"GROß SOMMERFELD - HUNGERFELD -  
HEFTIG - BRUMMERLOH" VON 1997

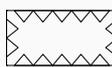
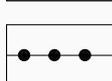


Gymnasium

GELTUNGSBEREICH: 586 m<sup>2</sup>



LEGENDE:

-  BAUGRENZE  
(§ 9 Abs. 1 Nr. 2 BauGB, § 23 Abs. 3 BauNVO)
-  VON DER BEBAUUNG FREIZUHALTENDE FLÄCHEN  
(§ 9 Abs. 1 Nr. 10 u. Abs. 6 BauGB)
-  GELTUNGSBEREICH DER 7. ÄNDERUNG  
DES BEBAUUNGSPLANS "GROß SOMMERFELD-  
HUNGERFELD-HEFTIG-BRUMMERLOH"
-  ABGRENZUNG UNTERSCHIEDLICHER NUTZUNG

STADT RHEINAU - RHEINBISCHOFSHAIM

B-PLAN "GROß SOMMERFELD-HUNGERFELD-HEFTIG-  
BRUMMERLOH" - 7. ÄND.

ZEICHNERISCHER TEIL

NACH §13a BauGB

PLAN NR.:

DATUM: 28.07.2021

GEÄND.: 06.12.2021

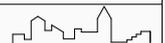
PROJ NR.: 0921135

BEARB.: BU/WAG

MAßST.: 1 : 500

PLANUNGSBÜRO FISCHER

79100 FREIBURG, GÜNTERSTALSTR. 32  
TEL. 0761 / 70342-0 FAX. 70342-24  
email info@planungsbuero-fischer.de

  
Stadtplanung  
Architektur  
Landschaftsplanung