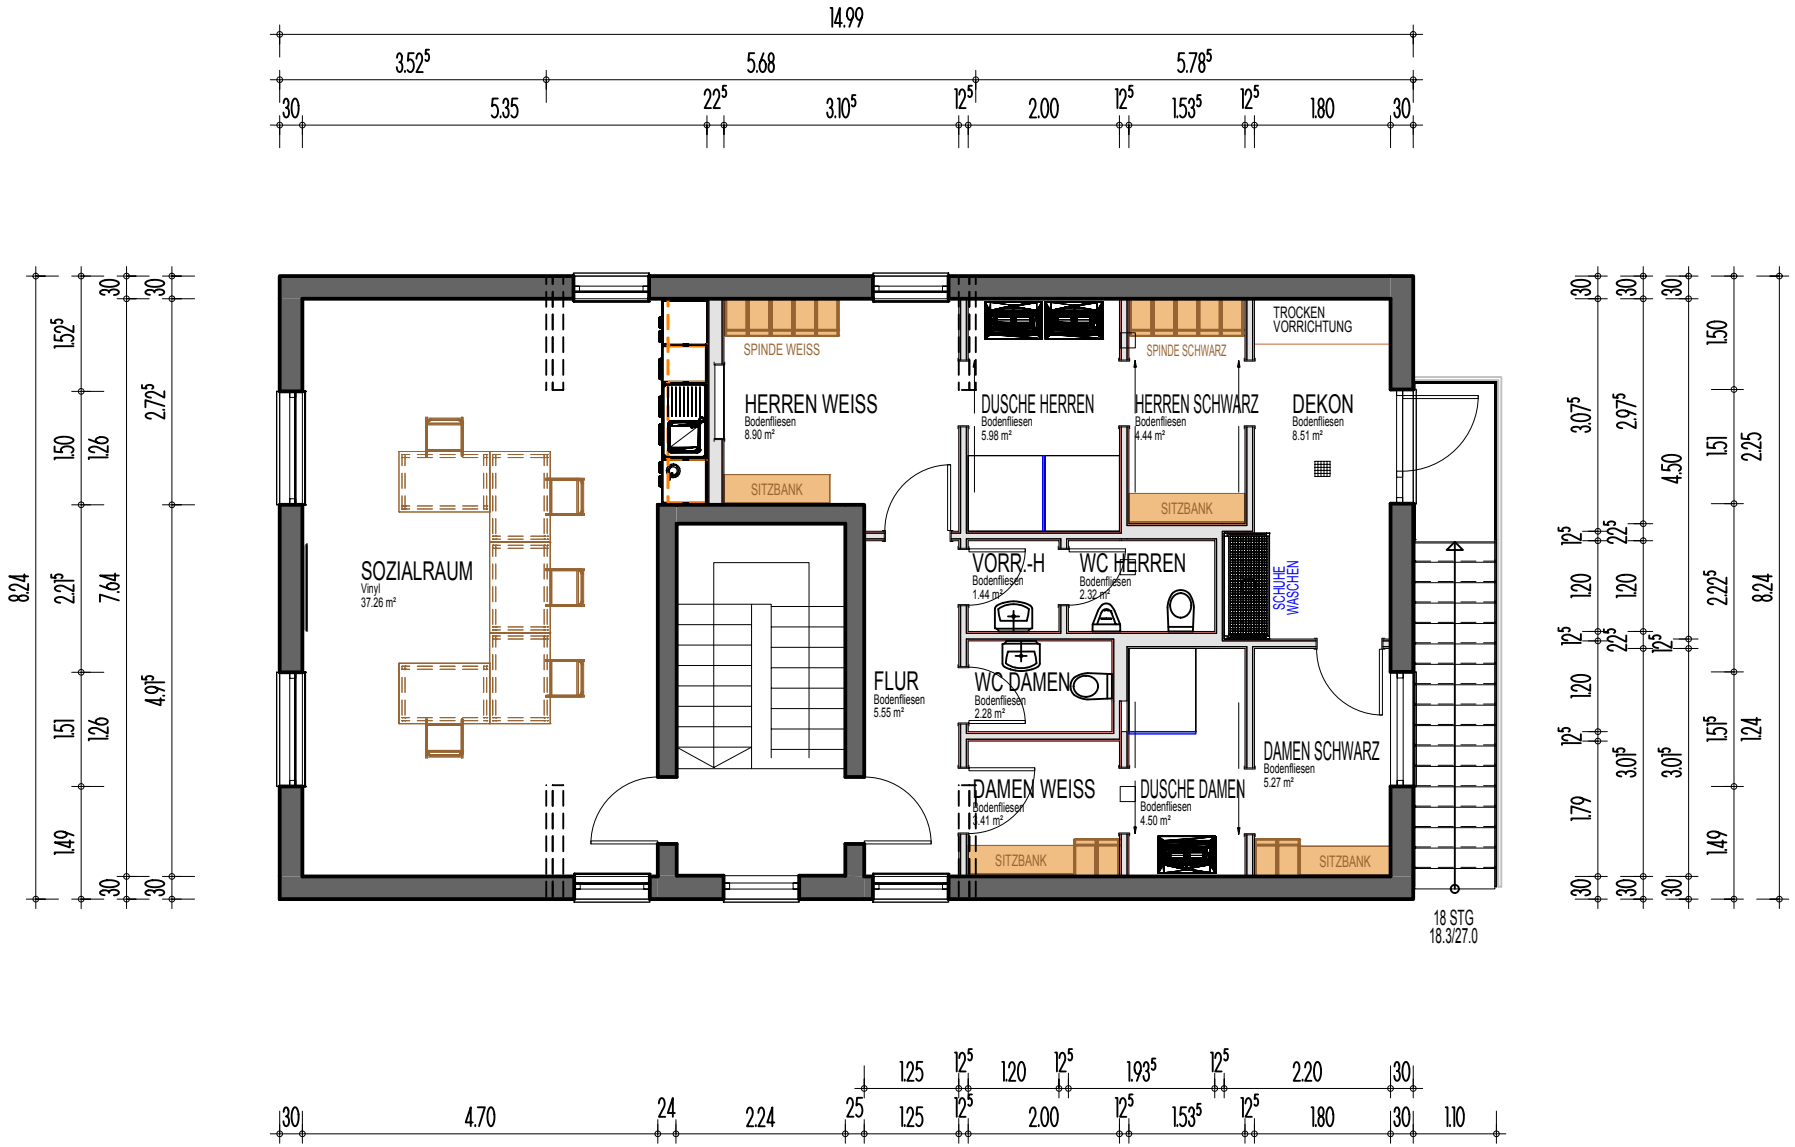
14.99
3.52⁵
5.68
5.78⁵
30
5.35
22⁵
3.10⁵
12⁵
2.00
12⁵
1.53⁵
12⁵
1.80
30
8.24
30
30
15.2⁵
2.72⁵
15.0
12.6
2.21⁵
7.64
15.1
12.6
4.91⁵
14.9
30
30
SPINDE WEISS
HERREN WEISS
Bodenfliesen
8.90 m²
SITZBANK
SPINDE SCHWARZ
TROCKEN
VORRICHTUNG
DUSCHE HERREN
Bodenfliesen
5.98 m²
HERREN SCHWARZ
Bodenfliesen
4.44 m²
SITZBANK
DEKON
Bodenfliesen
8.51 m²
SOZIALRAUM
Vinyl
37.26 m²
VORR.-H
Bodenfliesen
1.44 m²
WC HERREN
Bodenfliesen
2.32 m²
SCHUHE
WASCHEN
FLUR
Bodenfliesen
5.55 m²
WC DAMEN
Bodenfliesen
2.28 m²
DAMEN SCHWARZ
Bodenfliesen
5.27 m²
DAMEN WEISS
Bodenfliesen
1.41 m²
DUSCHE DAMEN
Bodenfliesen
4.50 m²
SITZBANK
SITZBANK
18 STG
18.3/27.0
30
30
30
30.7⁵
29.7⁵
15.0
4.50
15.1
22.5
12⁵
22⁵
12.0
12.0
12⁵
22⁵
12⁵
12.0
12⁵
15.1⁵
12.4
30.1⁵
30.1⁵
17.9
14.9
30
30
30
30
4.70
2.4
2.24
2.5
1.25
12⁵
1.20
12⁵
1.93⁵
12⁵
2.20
30
1.25
12⁵
2.00
12⁵
1.53⁵
12⁵
1.80
30
1.10