Anlage 2 – Dachgeschossausbau Kläranlage_3D-Ansicht

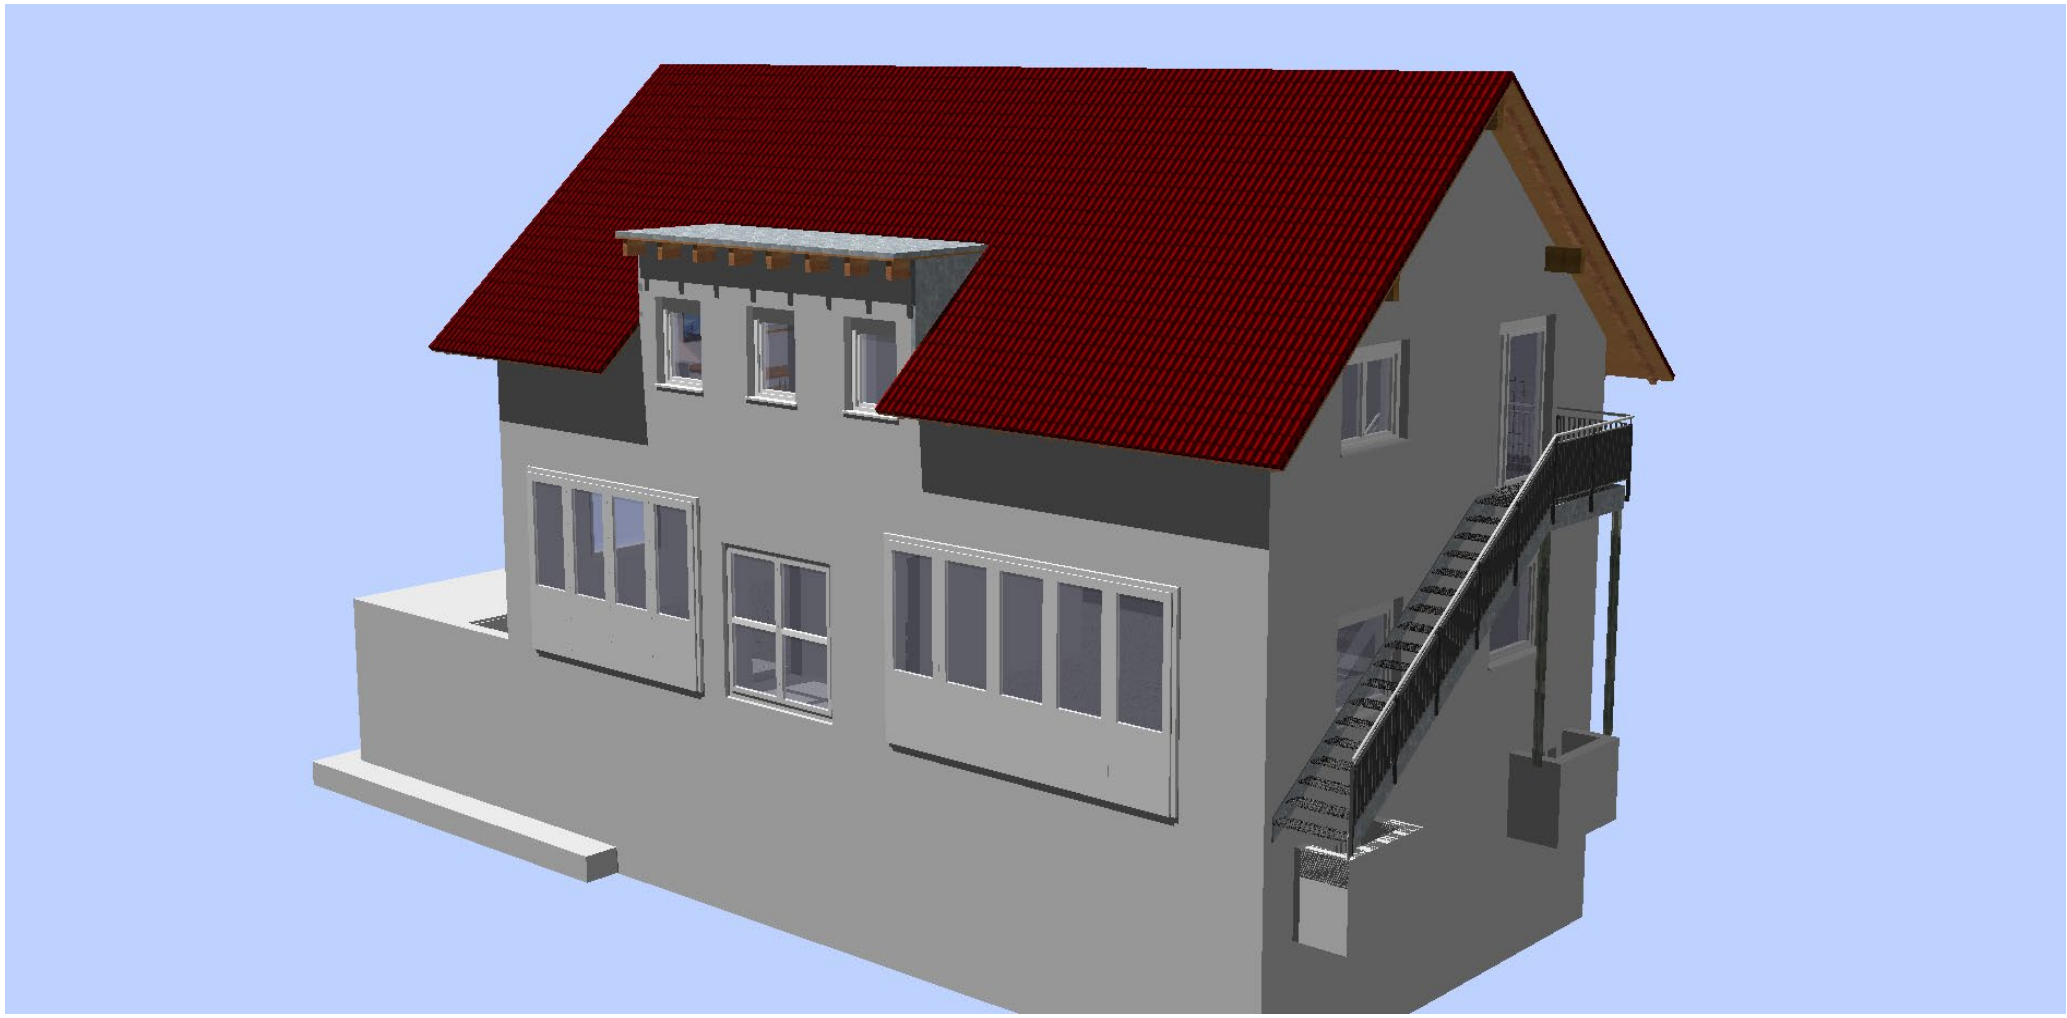

ENTWERFEN PLANEN GESTALTEN Reinhold Schmidt Achertalstraße 5; 77866 Rheinau, Tel: 07844 1605 Fax: 07844 1348