


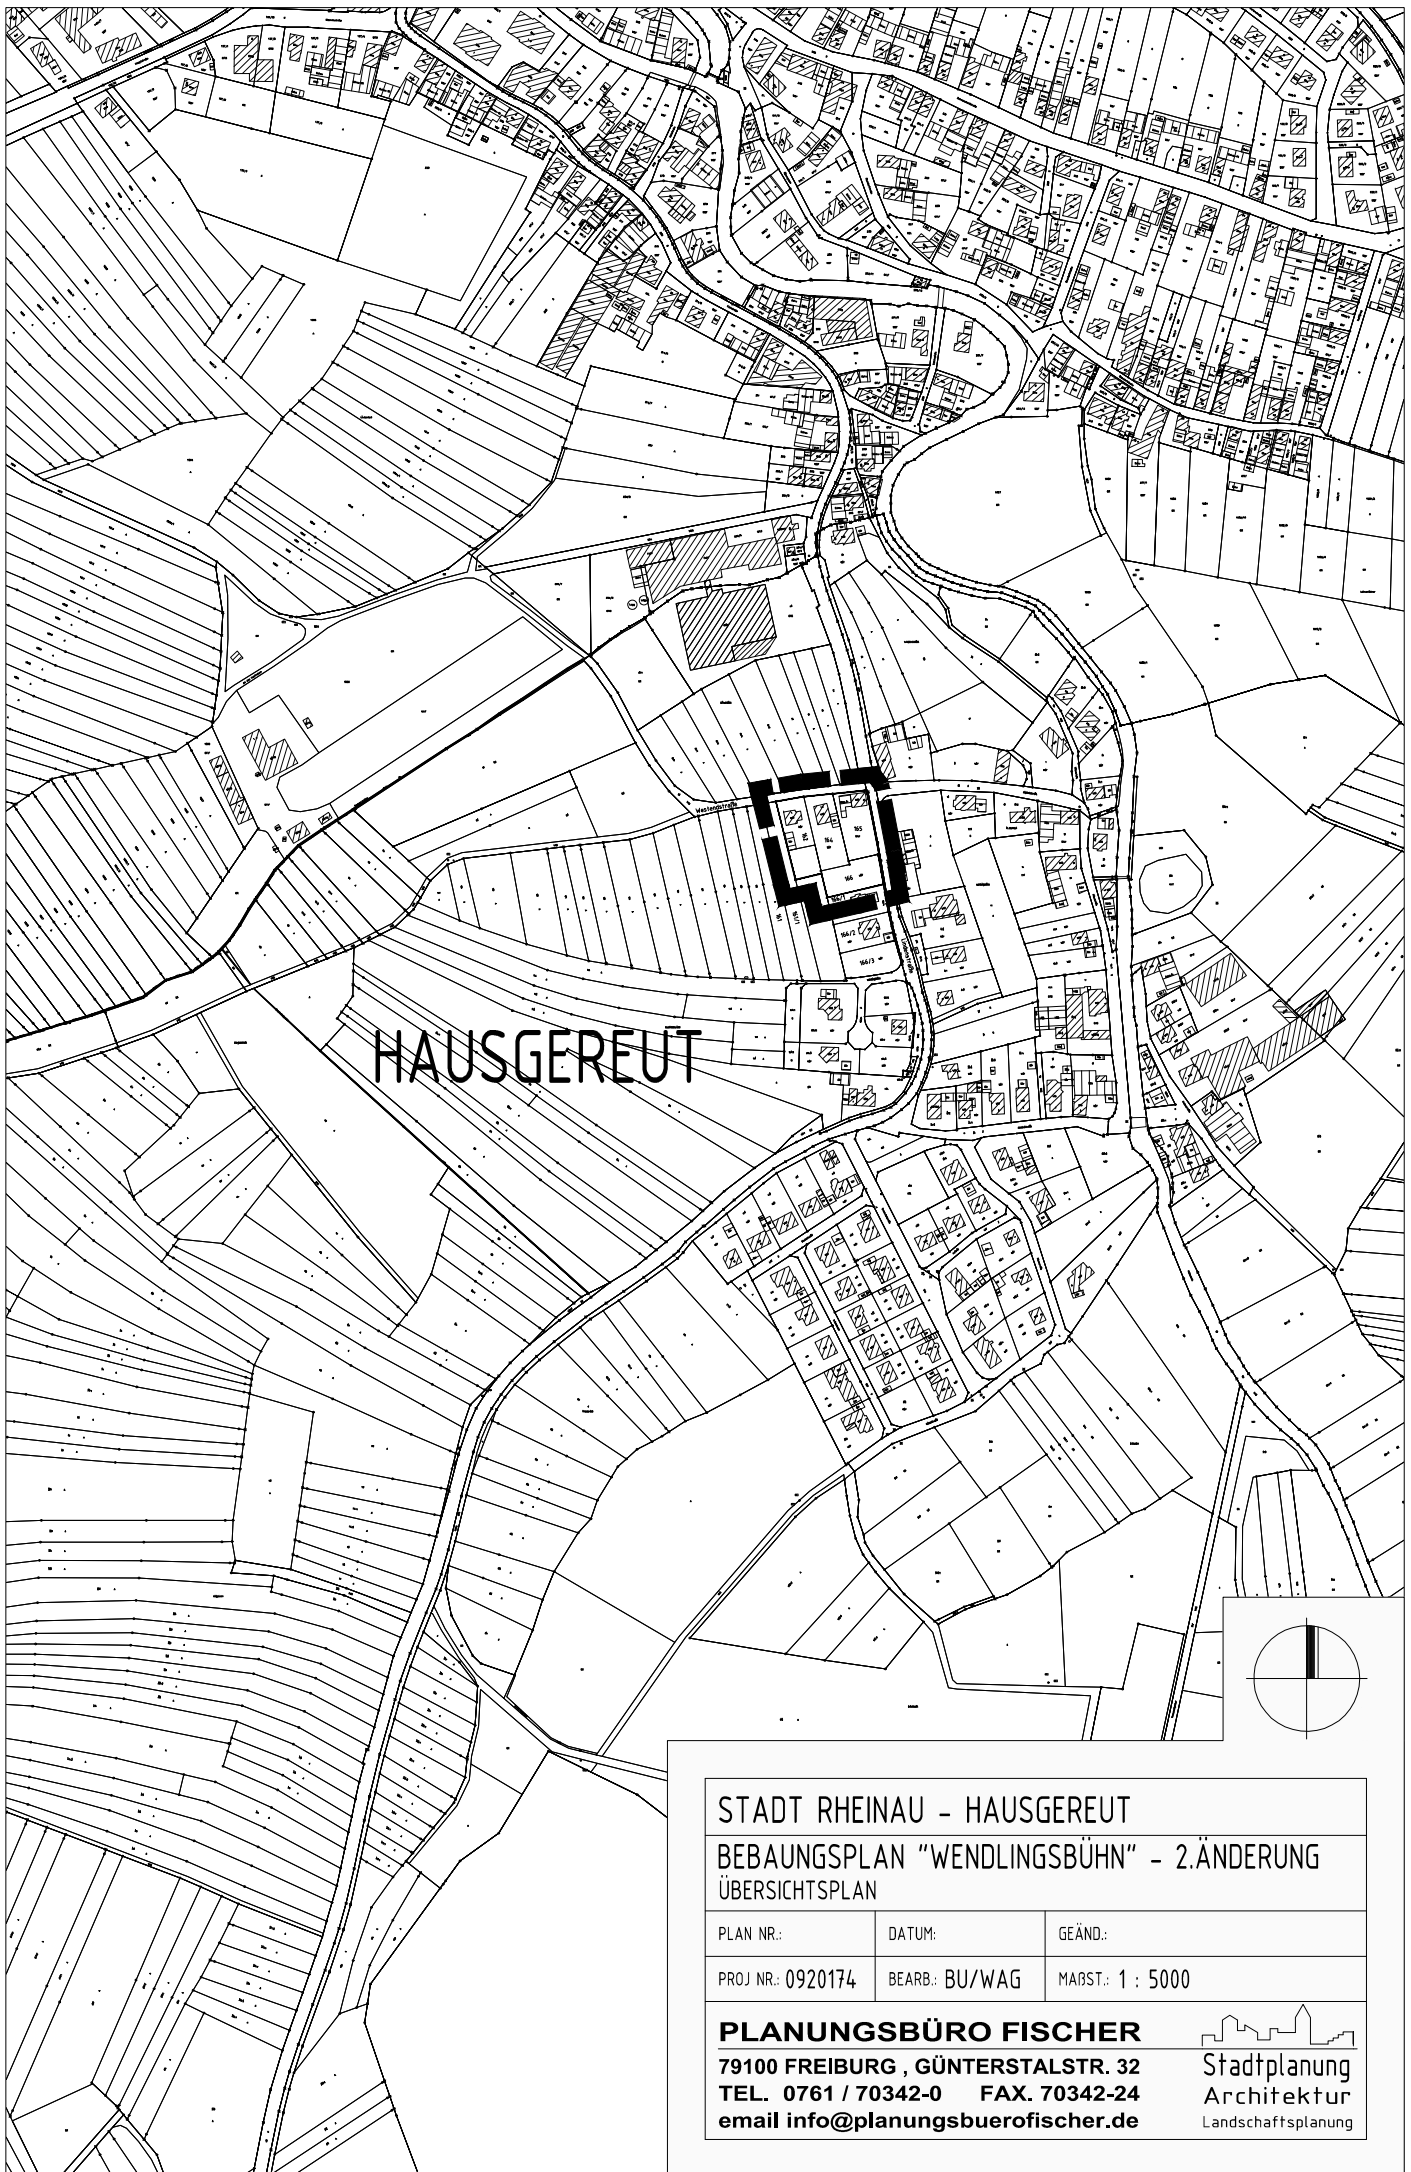

STADT RHEINAU - HAUSGEREUT

BEBAUUNGSPLAN "WENDLINGSBÜHN" - 2.ÄNDERUNG ÜBERSICHTSPLAN

PLAN NR.:

DATUM:

GEÄND.:

PROJ NR.: 0920174

BEARB.: BU/WAG

MAßST.: 1 : 5000

PLANUNGSBÜRO FISCHER

79100 FREIBURG, GÜNTERSTALSTR. 32
TEL. 0761 / 70342-0 FAX. 70342-24
email info@planungsbuerofischer.de


Stadtplanung
Architektur
Landschaftsplanung