


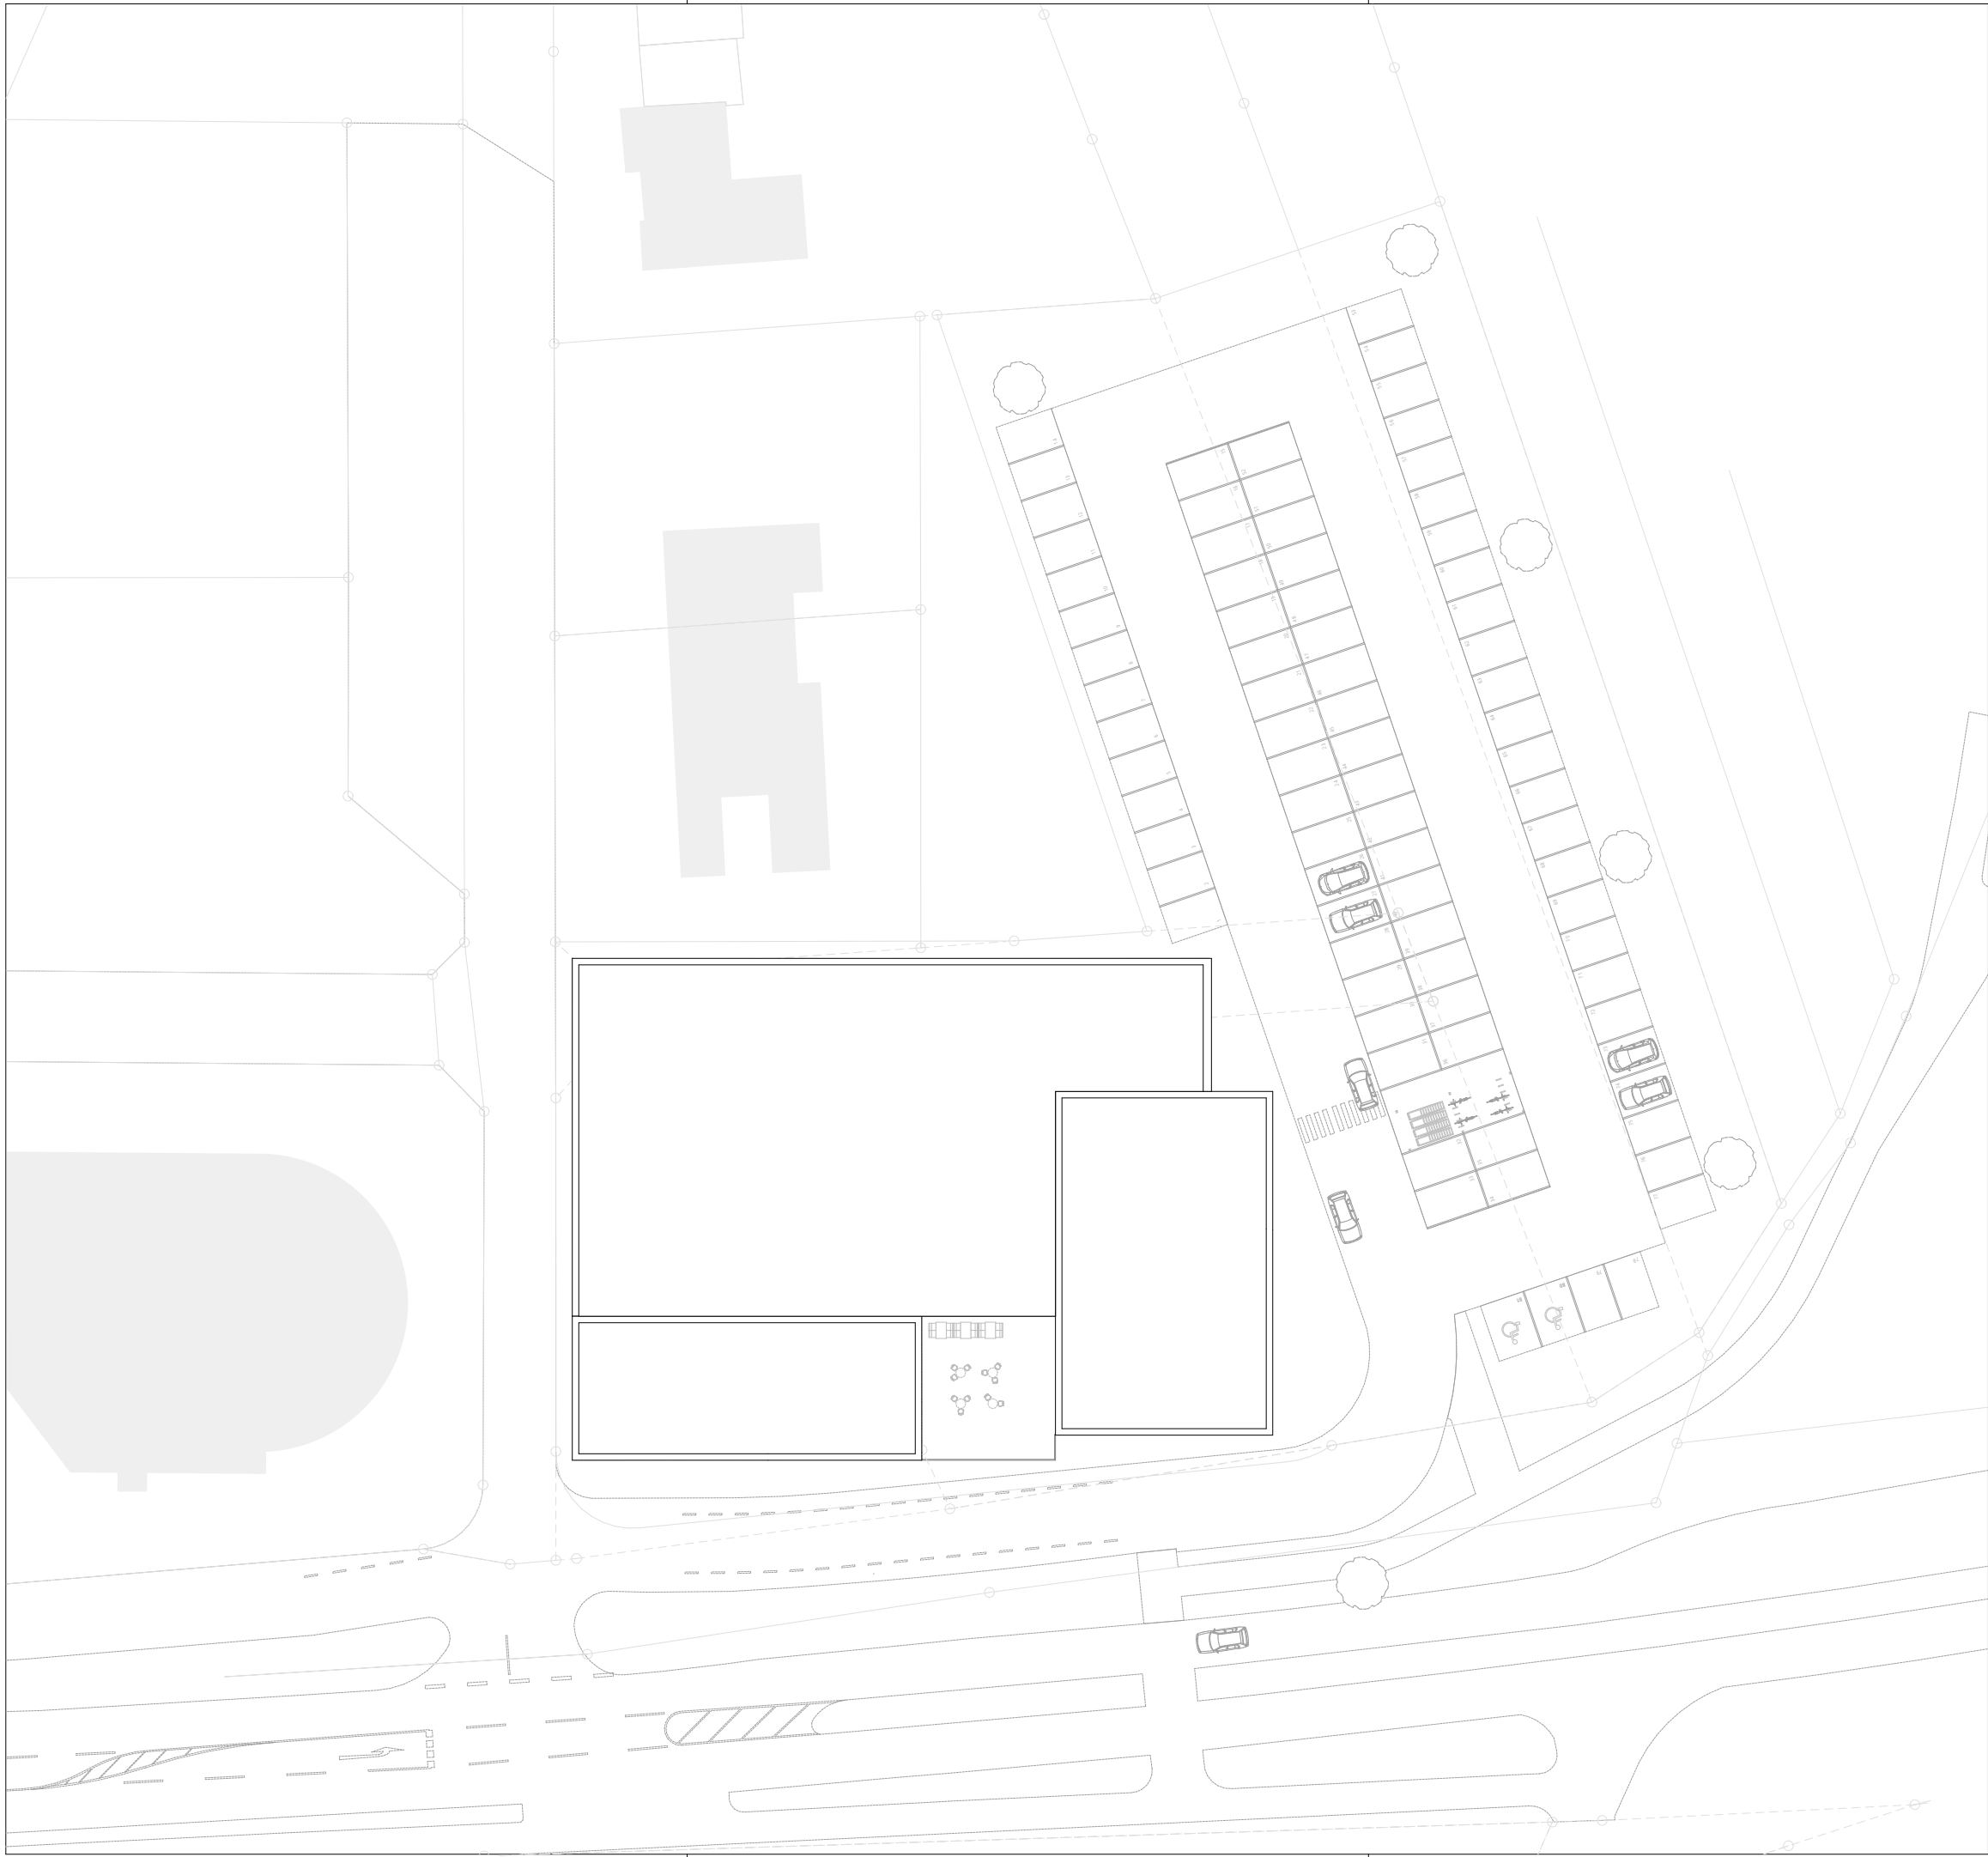

Antrag auf Baugenehmigung
(\$49 LBO)
(-A4-)



lennermann

Köln, den
Stefan Olesch
Immobilien Gebäude
Großprojekte (IGG) Rewe-Group

Karlsruhe, den 28.11.2016
Niklas Lennermann
Architektennummer
BaWü 55975



Neubau eines Penny-Marktes
mit Untermietfläche und
Gastronomie im Obergeschoss

Adresse:
Baron-Kükh-Straße2
77866 Rheinau-Freistett

Flurstück:
5497

Bauherr:

Penny-Markt GmbH

Domstraße 20 | 50668 Köln
Tel: 0221 149-0 | Fax: 0221 149-9000
E-Mail: kontakt@penny.de




Planung

lennermann krämer **architekten** PartGmbB

Kaiserstraße 167 | 76133 Karlsruhe
fon: +49 721 66998830 | fax: 66998839
info@lka-ka.de | www.lka-ka.de

Bearbeitet:	Proj.-Nr.:	Datum:
TS	16-P01	07.04.2017
Masstab:	Blattgröße:	Dateiname:
1:500	1290x594	16-P01_Penny_Rheinau

Planinhalt: **Lageplan** Plannummer: **4.00**

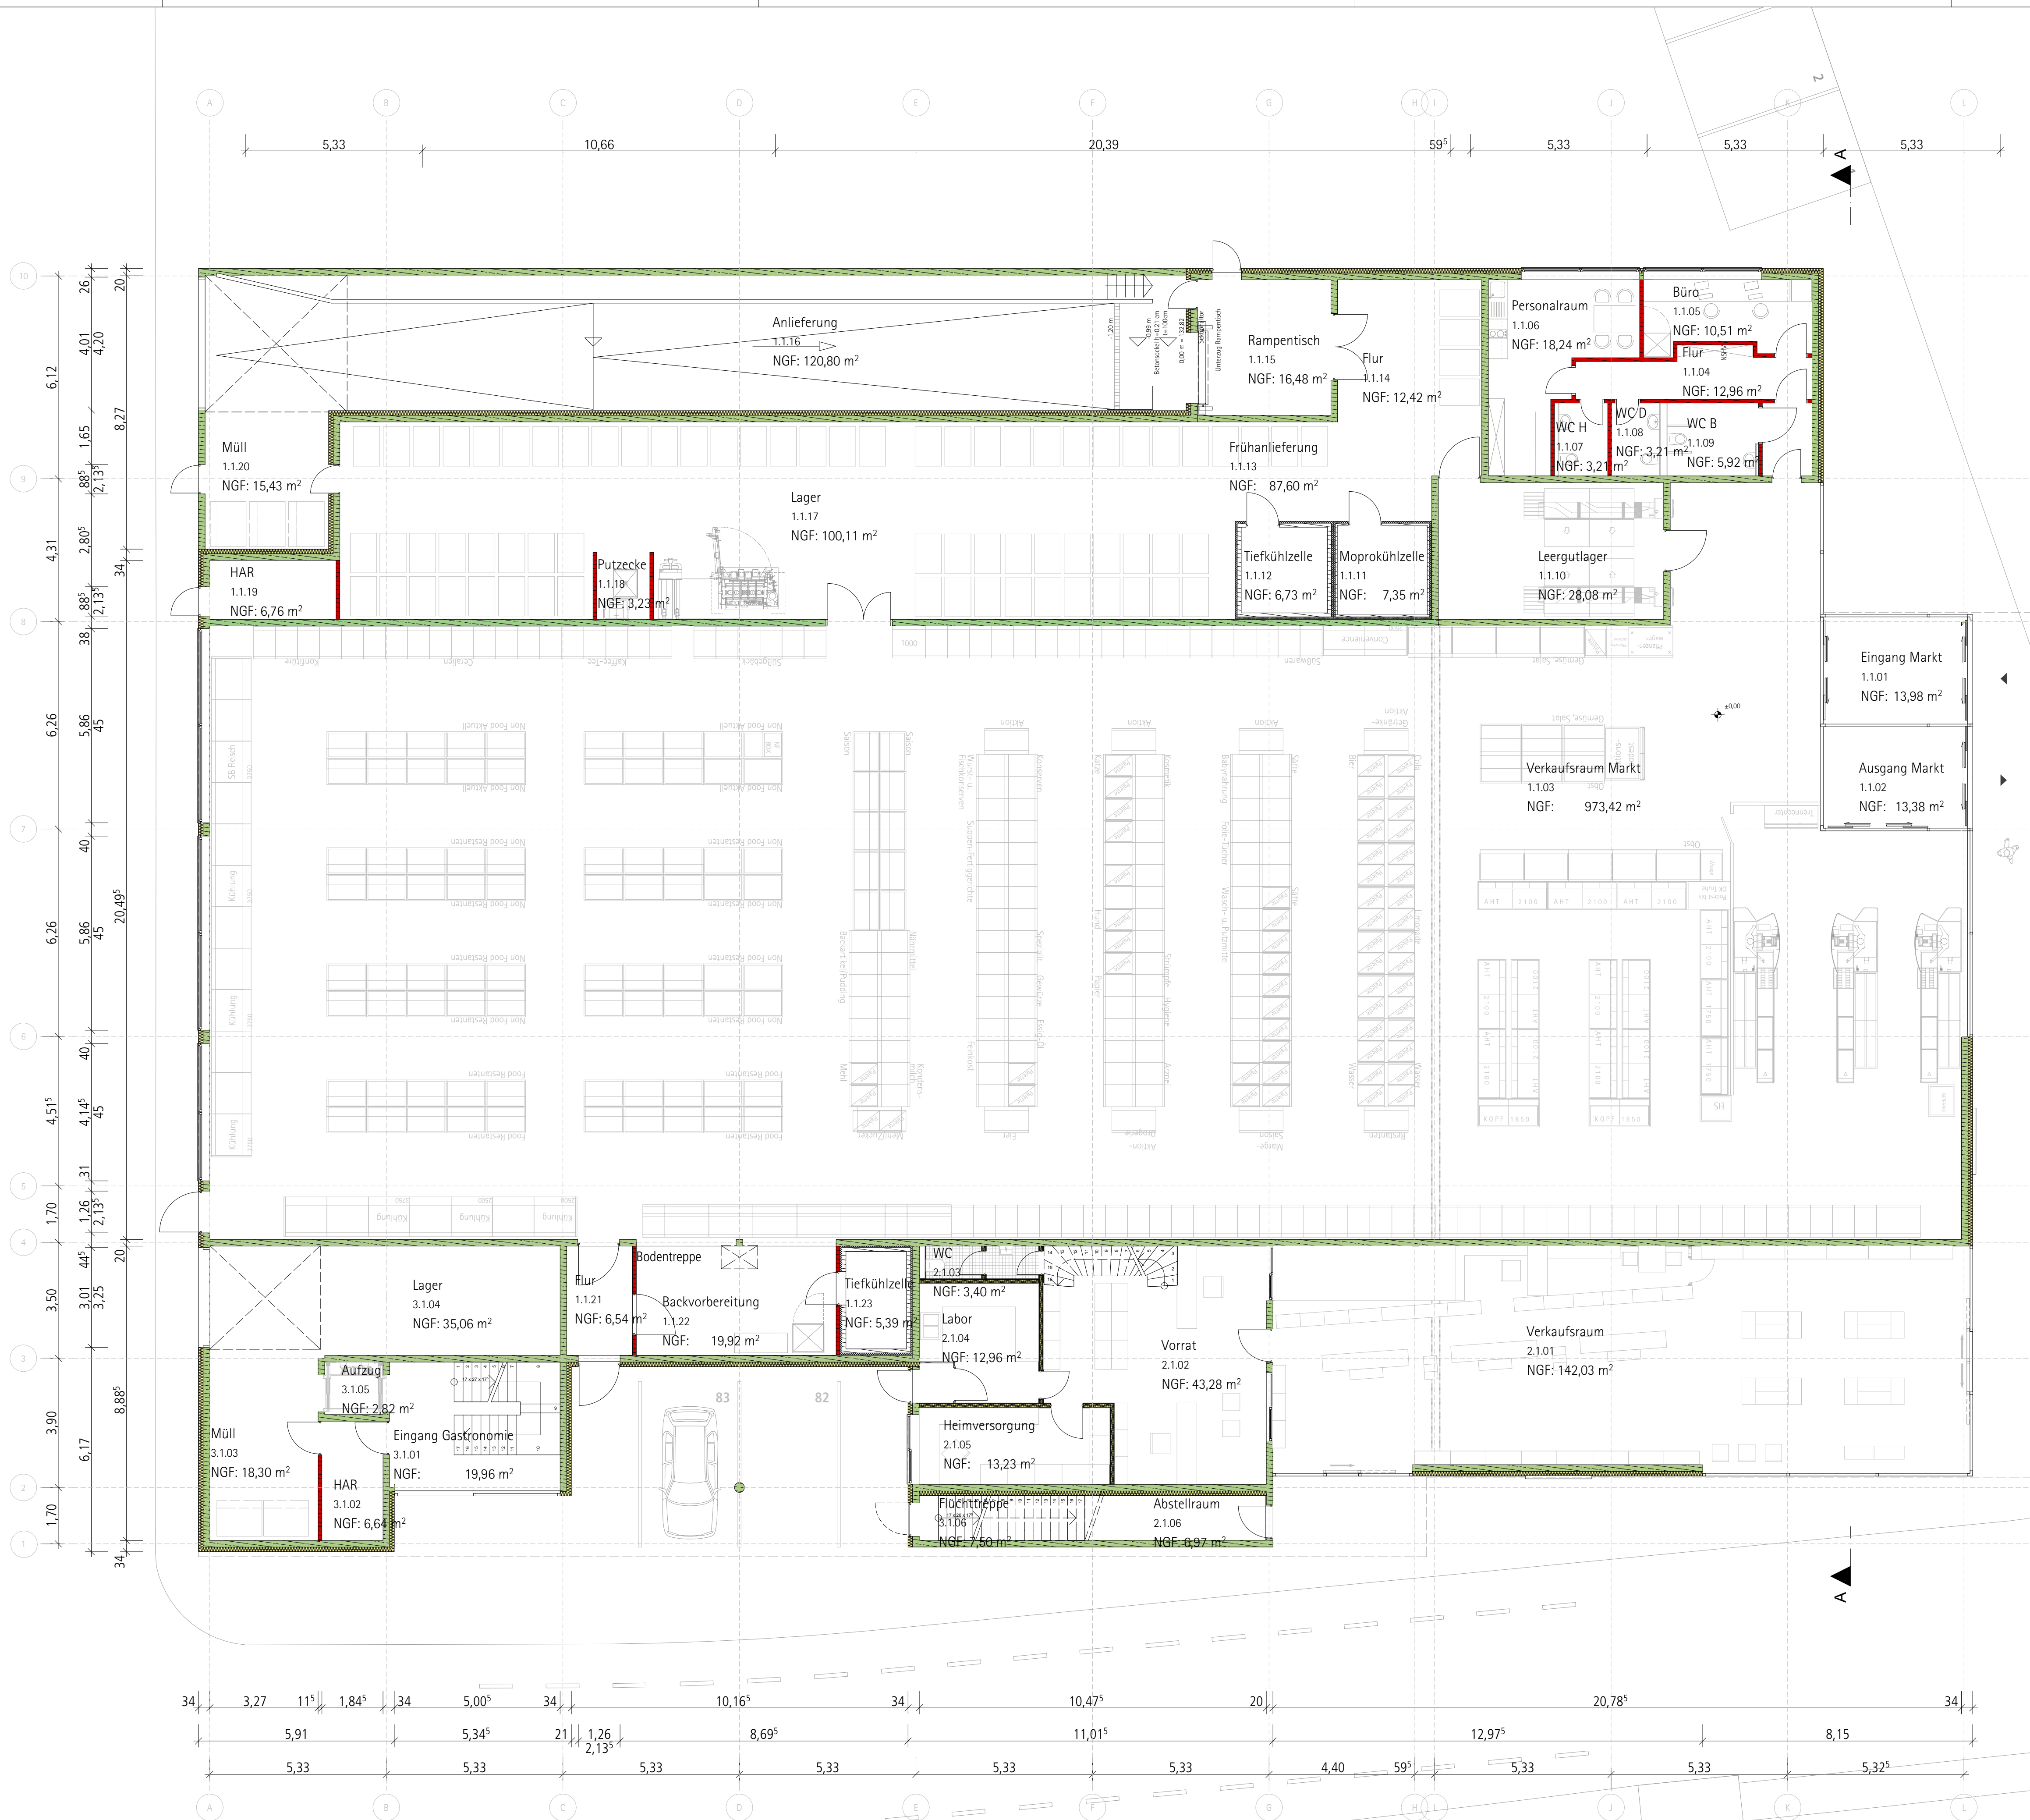

Antrag auf Baugenehmigung
(§49 LBO)

Küls, den
Stefan Oelsch
Immobilien Gebäude
Großprojekte (GG) Heve-Group

Karlsruhe, den 28.11.2016
Niklas Lennemann
Architektenummer
BauV 55975



Neubau eines Penny-Marktes
mit Untermietfläche und
Gastronomie im Obergeschoss

Adresse:
Baron-Kühn-Strasse 2
77866 Rheinau-Freistett

Flurstück:
5497

Bauherr:

Penny-Markt GmbH
Domstraße 20 | 50668 Köln
Tel: 0221 149-0 | Fax: 0221 149-9000
E-Mail: kontakt@penny.de




Planung:
lennemann krämer architekten PartGmbH
Kaiserstraße 167 | 76133 Karlsruhe
Fax: +49 721 6098830 | Fax: 6098839
info@lka.de | www.lka.de

Bearbeiter: Proj.-Nr.: Datum:
TS 16-P01 07.04.2017

Maßstab: Blattgröße: Dateiname:
1:100 1290x594 16-P01_Penny_Rheinau

Planinhalt: Plannummer:
Grundriss Erdgeschoss 4.01

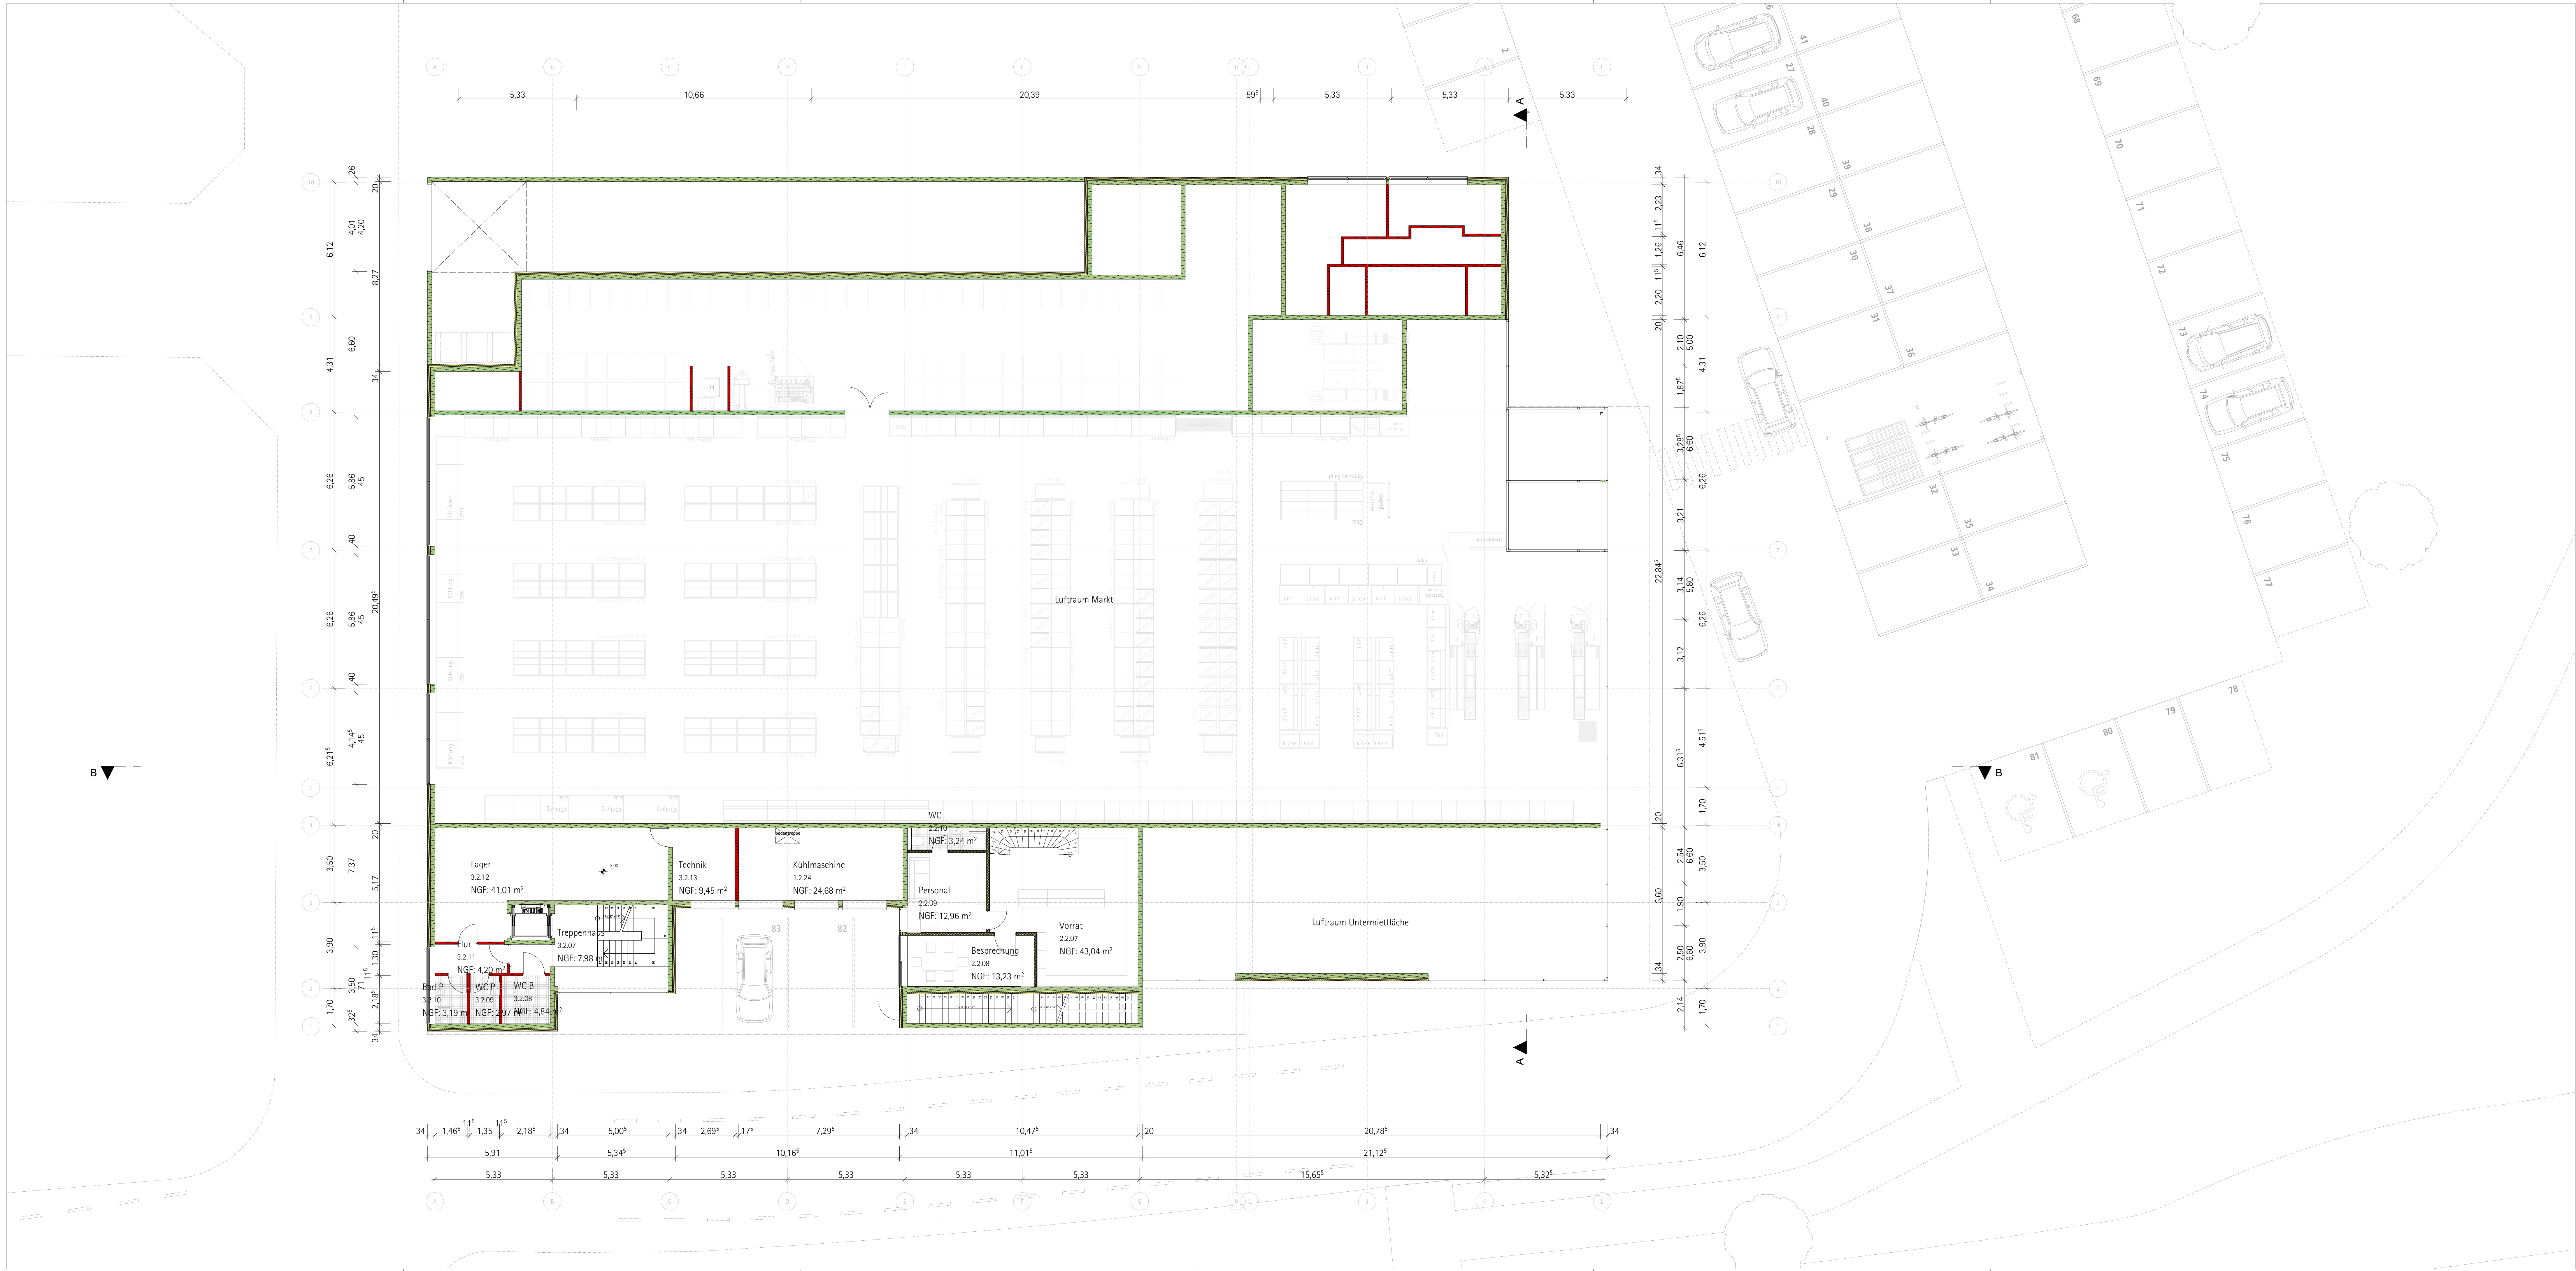

Antrag auf Baugenehmigung
(§49 LBO)

Küln, den
Stefan Olsch
Immobilien Gebäude
Größengröße (GG) Neue-Group



Neubau eines Penny-Marktes
mit Untermietfläche und
Gastronomie im Obergeschoss

Adresse:
Baron-Kühn-Strasse 2
77866 Rheinau-Freistett
Bauher:
Penny-Markt GmbH
Domstraße 20 | 50668 Köln
Tel: 0221 149-0 | Fax: 0221 149-9000
E-Mail: kontakt@penny.de

Flurstück:
5497

Planung:
Ienermann krämer architekten PartGmbH
Kaiserstraße 167 | 76133 Karlsruhe
Tel: +49 721 6098830 | Fax: 6098839
info@ika-ka.de | www.ika-ka.de

Bearbeiter: Proj.-Nr.: Datum:


TS 16-P01 07.04.2017

Maßstab: Blattgröße: Datenname:

1:100 1290x594 16-P01_Penny_Rheinau

Planinhalt: Plannummer:

Grundriss Zwischengeschoss 4.02

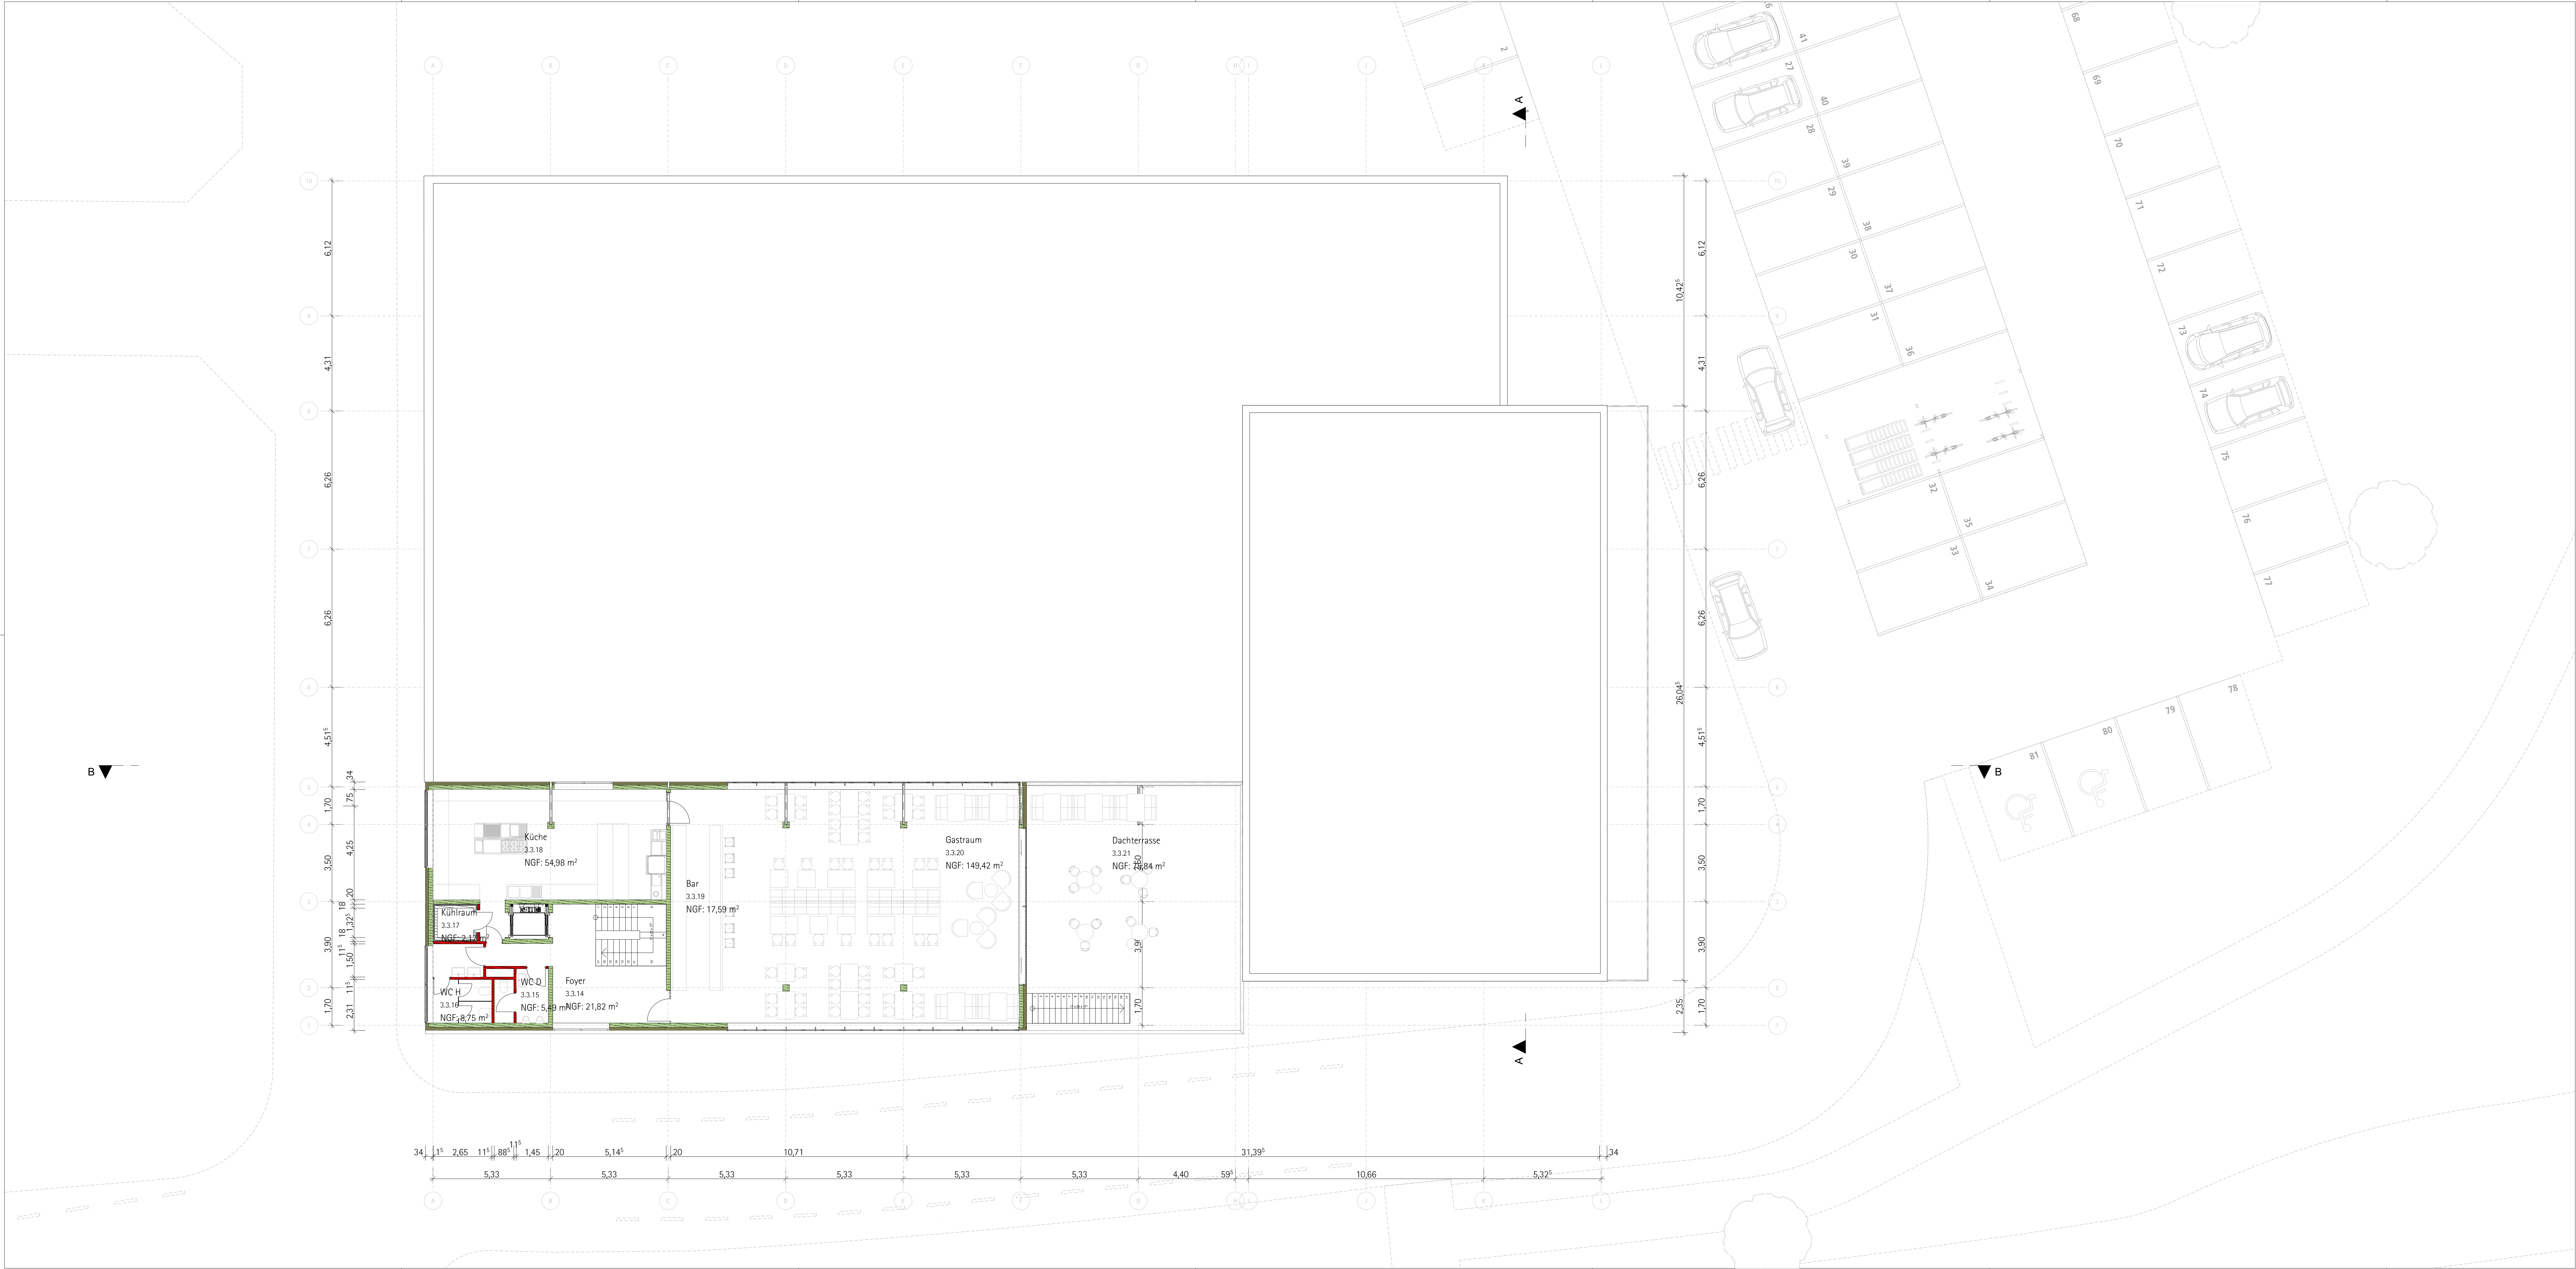

Antrag auf Baugenehmigung
(\$49 LBO)

Küln, den
Stefan Oesch
Immobilien Gebäude
Großprojekte (GG) Reue-Group




Neubau eines Penny-Marktes
mit Untermietfläche und
Gastronomie im Obergeschoss

Adresse:
Baron-Kühn-Strasse 2
77866 Rheinau-Freistett


Flurstück:
5497

Planung:
lennermann krämer architekten PartGmbH
Kaiserstraße 167 | 76133 Karlsruhe
Tel: +49 721 6508830 | Fax: +49 721 6508839
info@lka.de | www.lka.de


Bearbeiter: Proj.-Nr.: Datum:
TS 16-P01 07.04.2017
Maßstab: Blattgröße: Dateiname:
1:100 1290x594 16-P01_Penny_Rheinau
Planinhalt: Plannummer:
Grundriss Obergeschoss 4.03

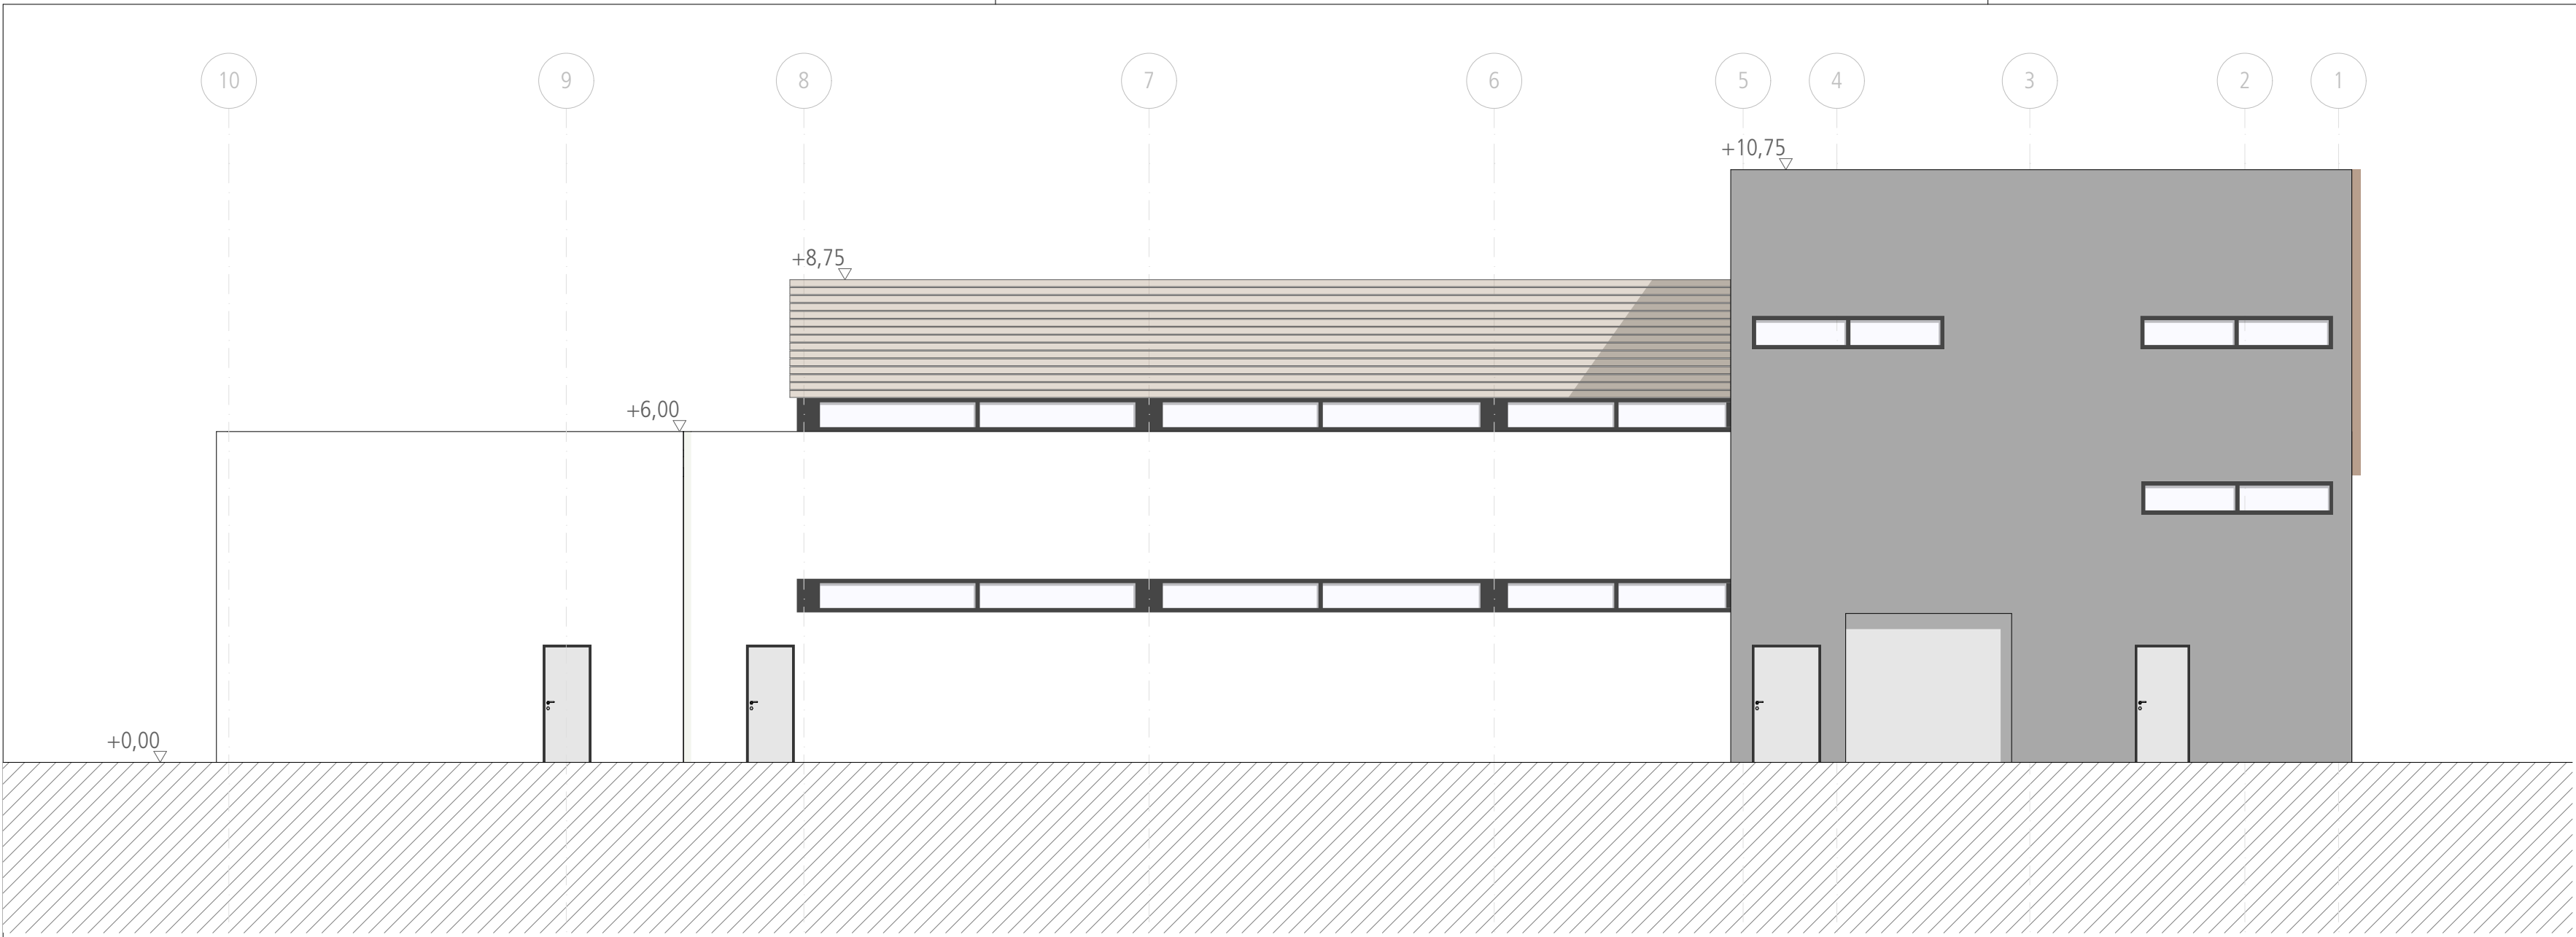


Ansicht Nord - Ost

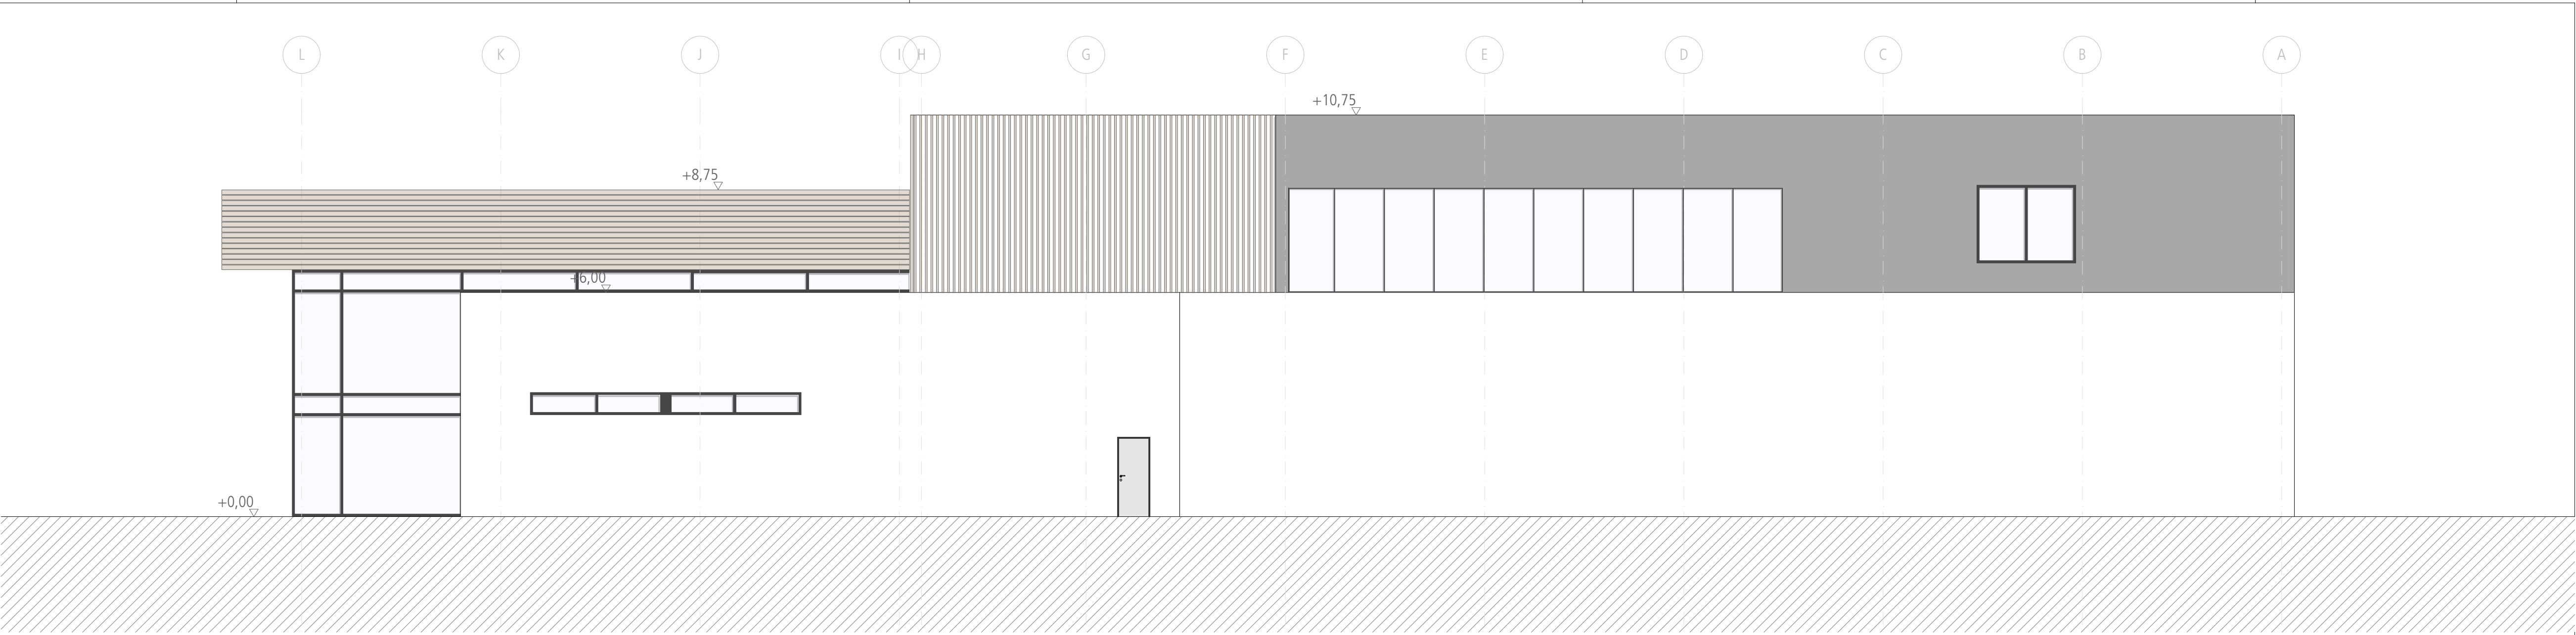


Ansicht Süd - Ost

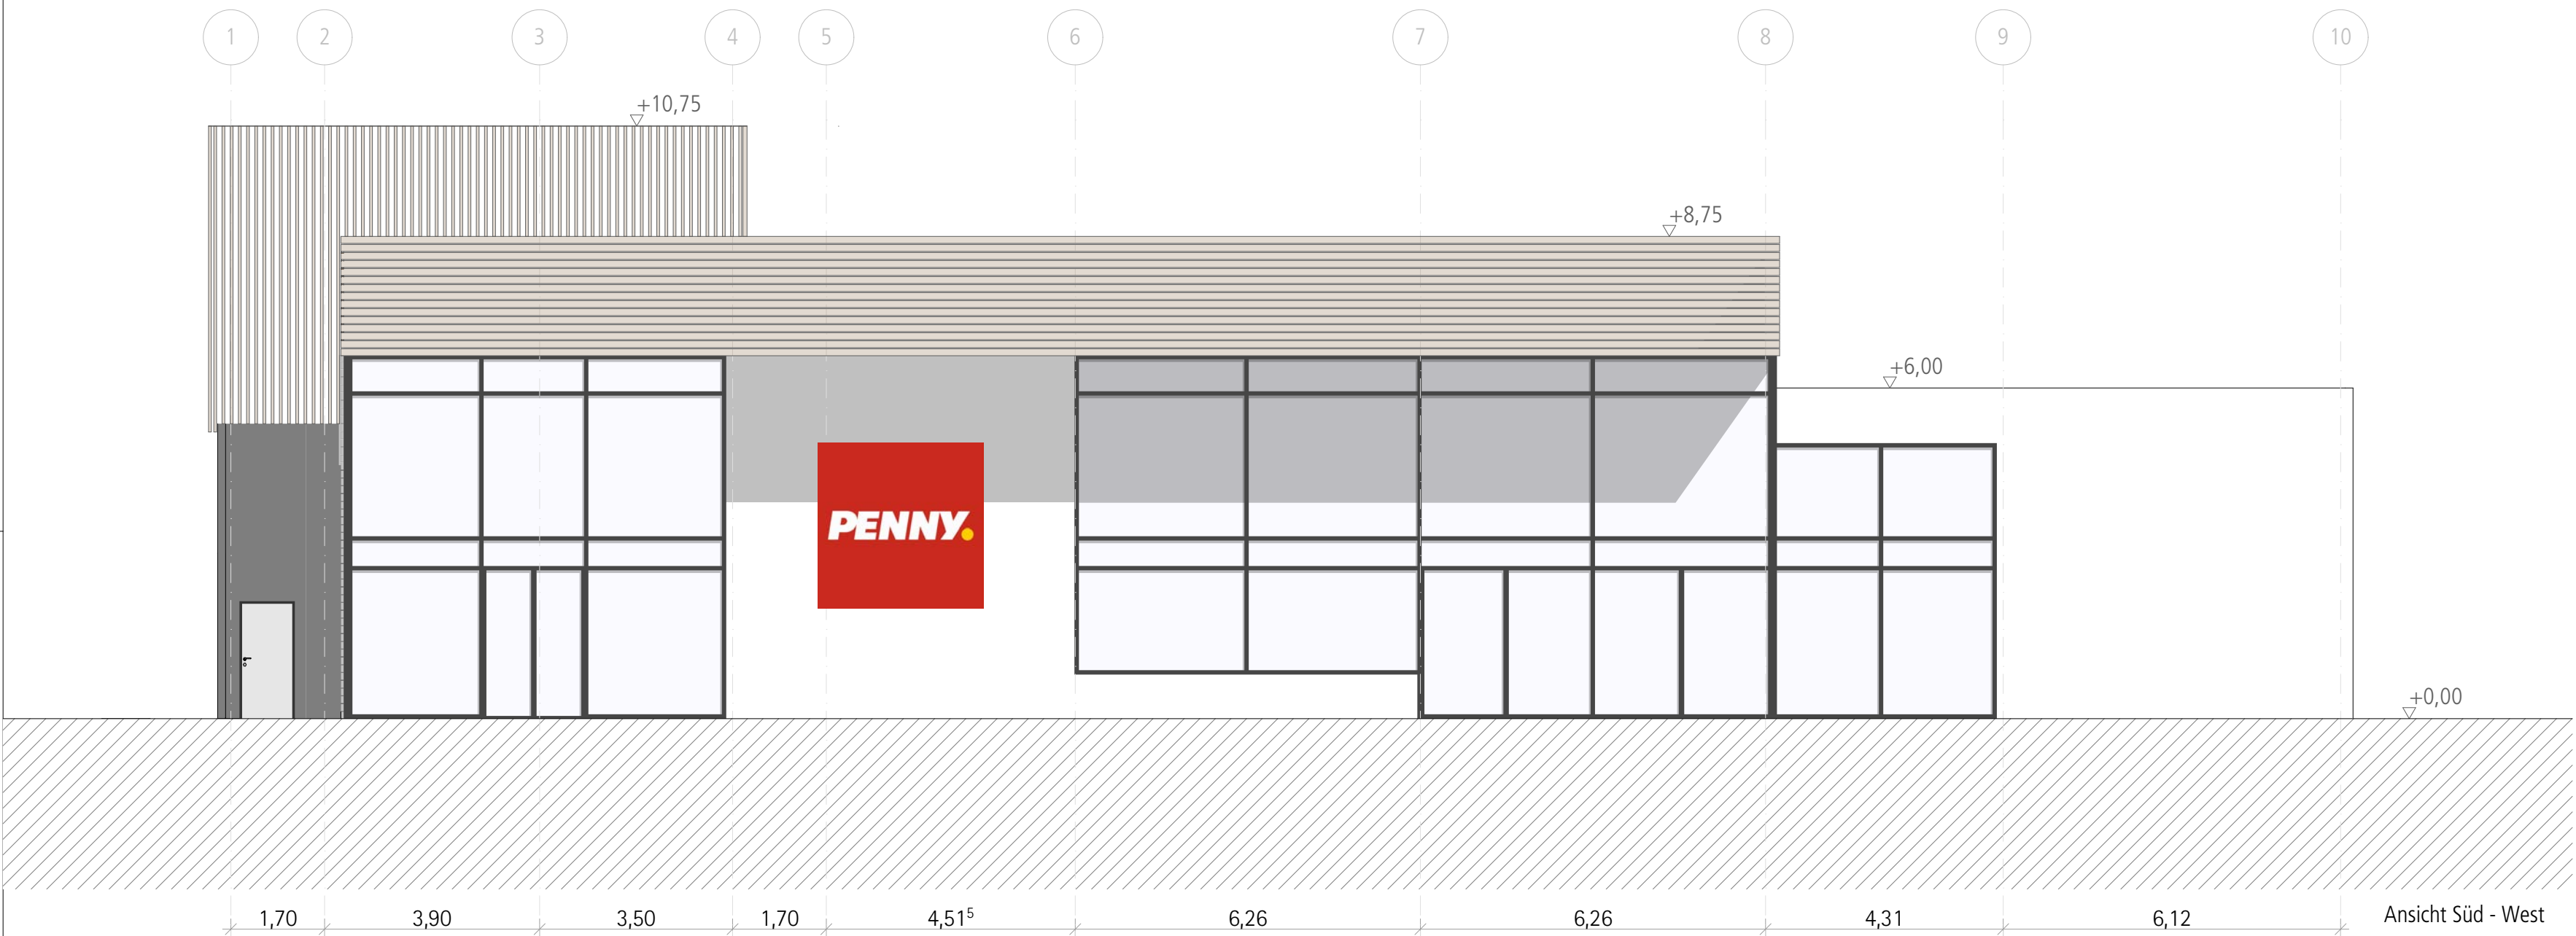


Ansicht Süd - West

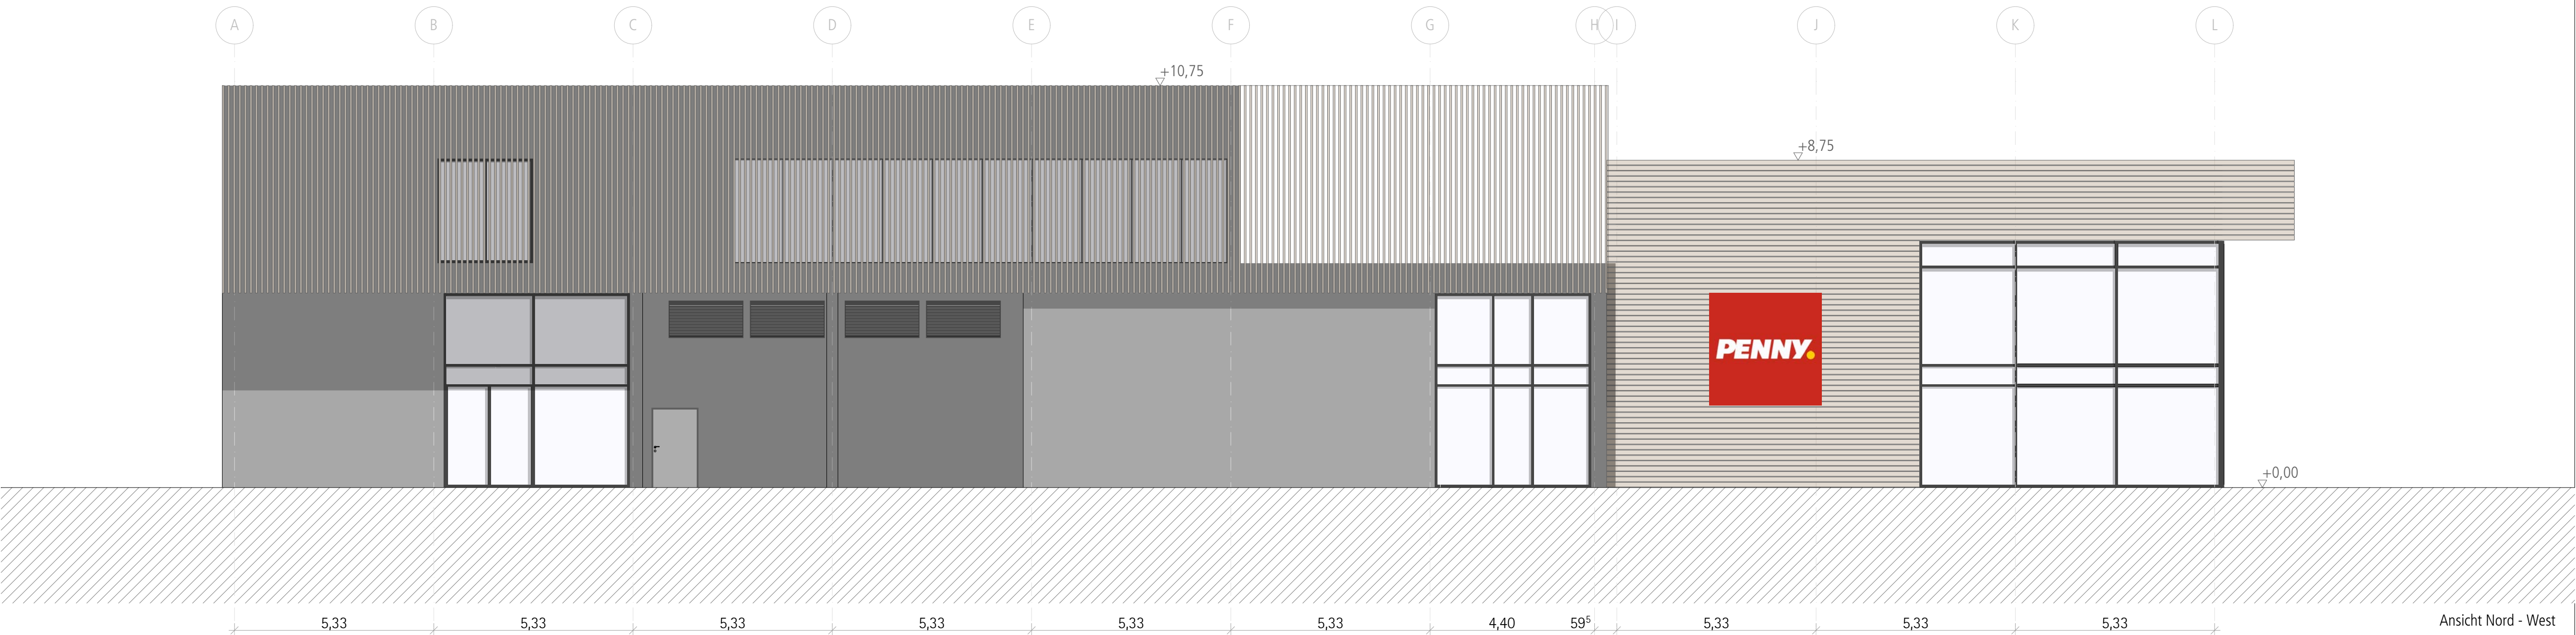

Ansicht Nord - West

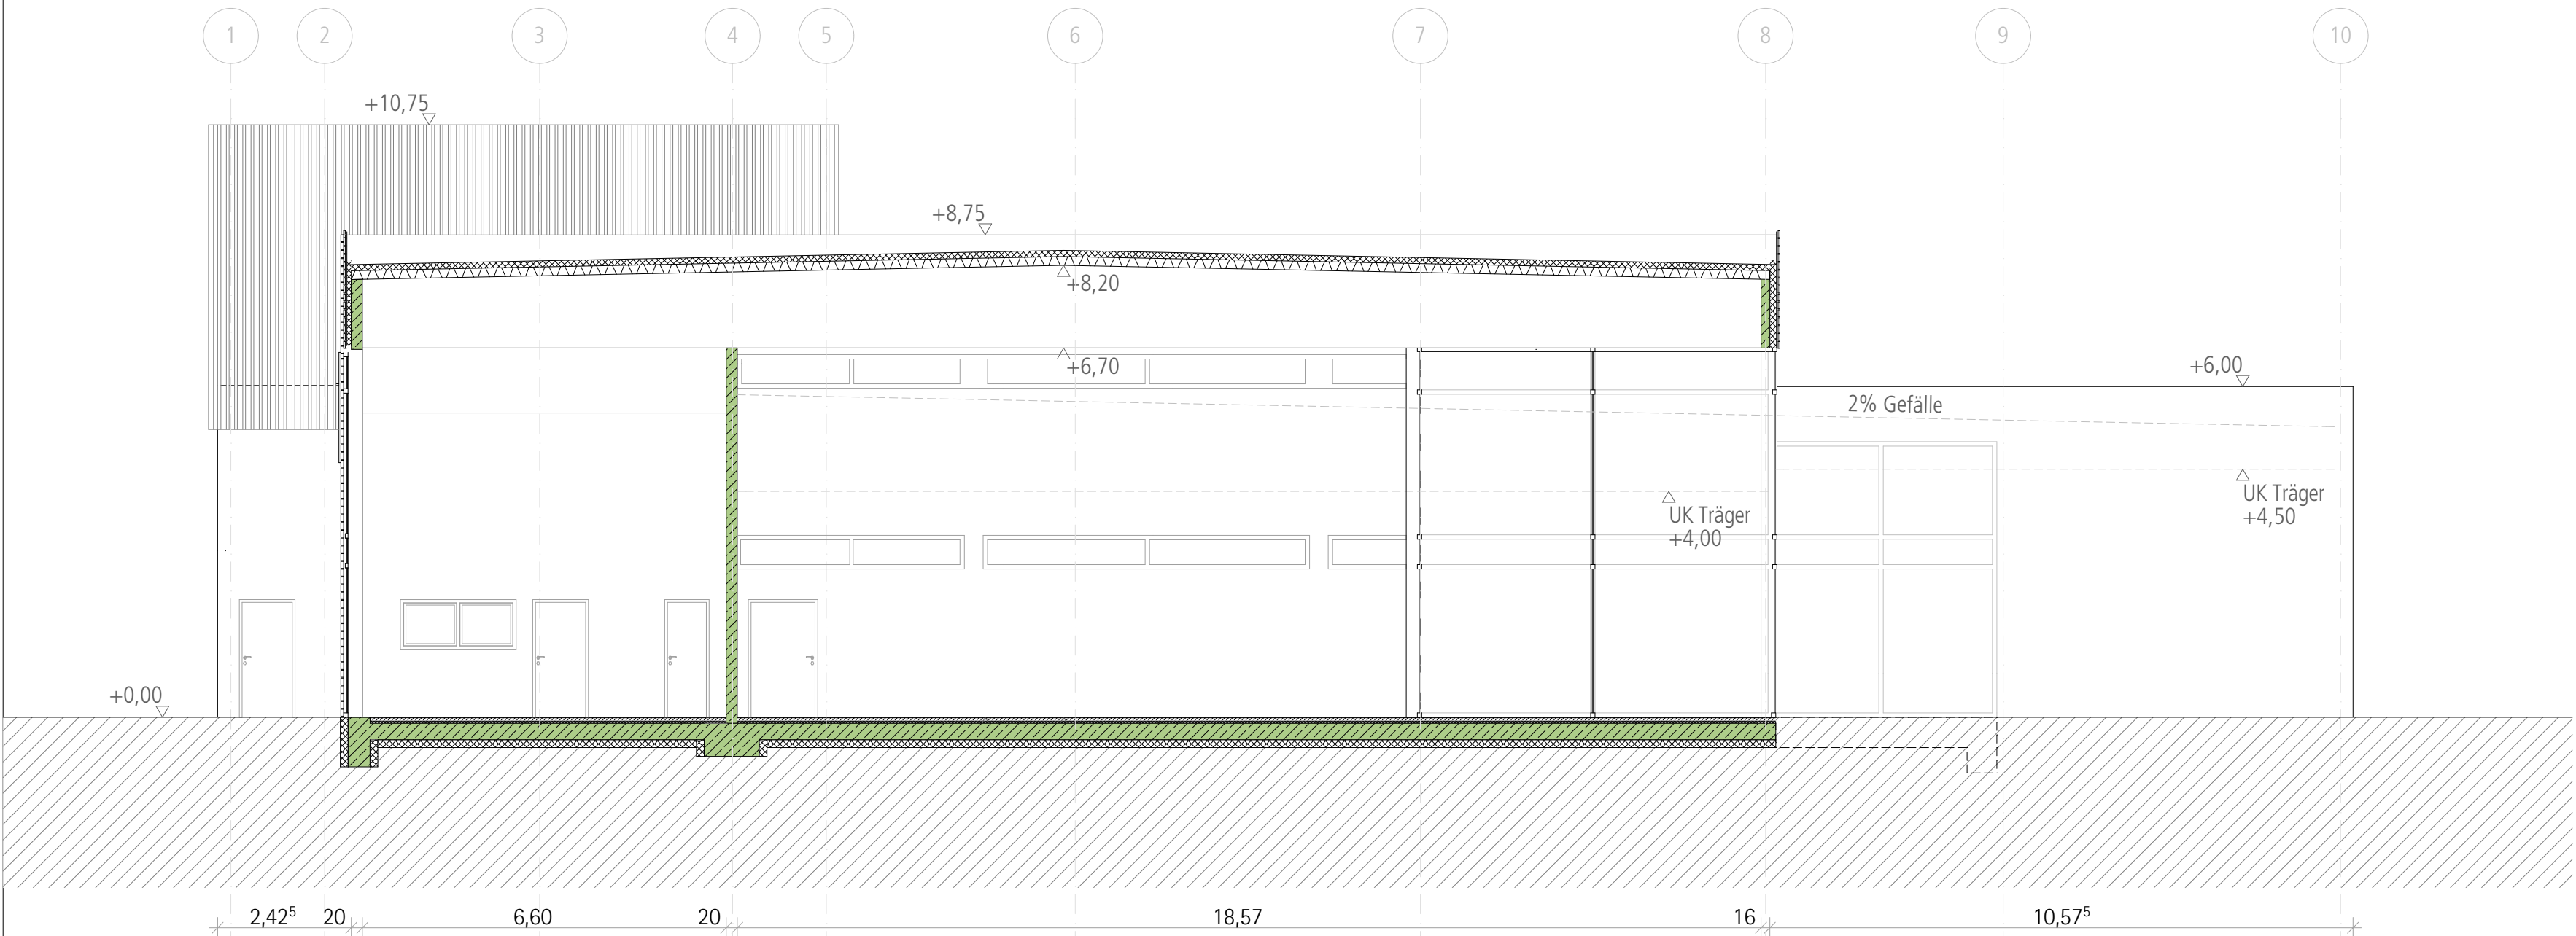

Schnitt AA

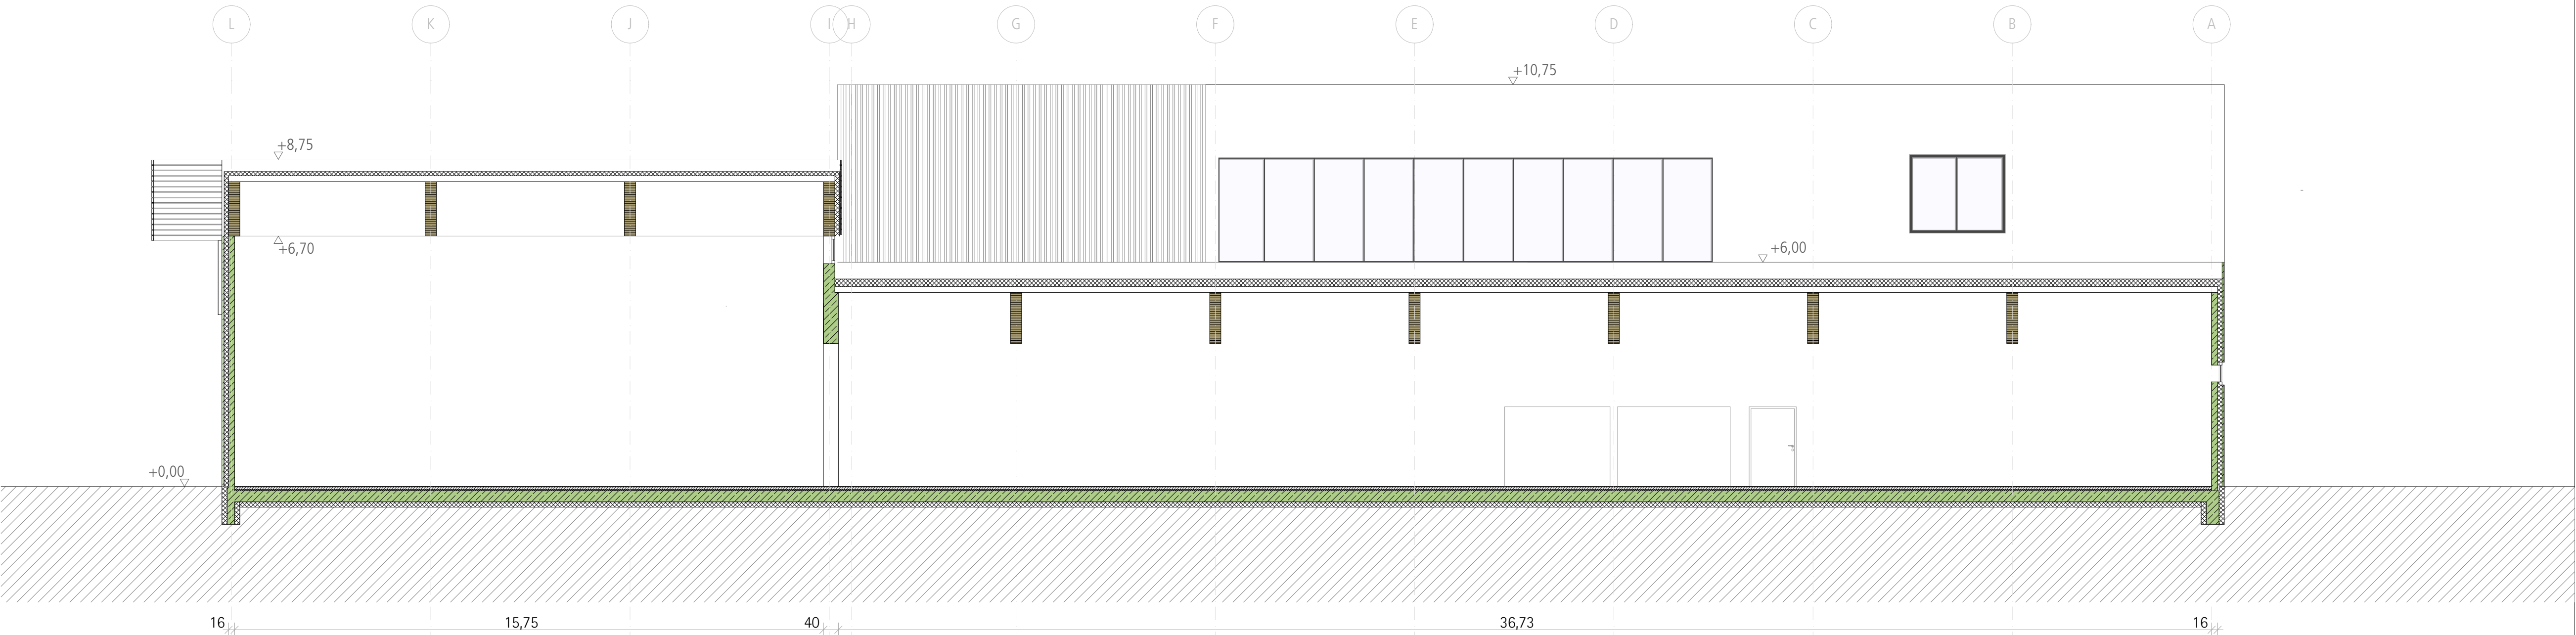

Schnitt BB

Antrag auf Baugenehmigung
(§49 LBO)

Küls, den
Stefan Olsch
Immobilien Gebäude
Großprojekte (GG) Revo-Group

Karlsruhe, den 28.11.2016
Niklas Lennemann
Architektenummer
BaWi 55975



Neubau eines Penny-Marktes
mit Untermietfläche und
Gastronomie im Obergeschoss

Adresse:
Baron-Kühn-Straße 2
77866 Rheinau-Freistett

Flurstück:
5497

Bauherr:
Penny-Markt GmbH
Domstraße 20 | 50668 Köln
Tel: 0221 149-0 | Fax: 0221 1 49-9000
E-Mail: kontakt@penny.de



Planung:
lennemann krämer architekten PartGmbH
Kaiserstraße 167 | 76133 Karlsruhe
Tel: +49 721 6098830 | Fax: 6098839
info@lka-ka.de | www.lka-ka.de

Bearbeiter: Proj.-Nr.: Datum:
TS 16-P01 07.04.2017
Maststab: Blattgröße: Dateiname:
1:100 1290x594 16-P01_Penny_Rheinau
Einreichung: Plannummer:

Ansichten/Schnitte 4.04