Auszug Übersichtsplan Kläranlage Rheinau

neuer, geplanter
Sanitär-, Umkleide- und
Sozialbereich im Dachgeschoss
des Betriebsgebäudes 2

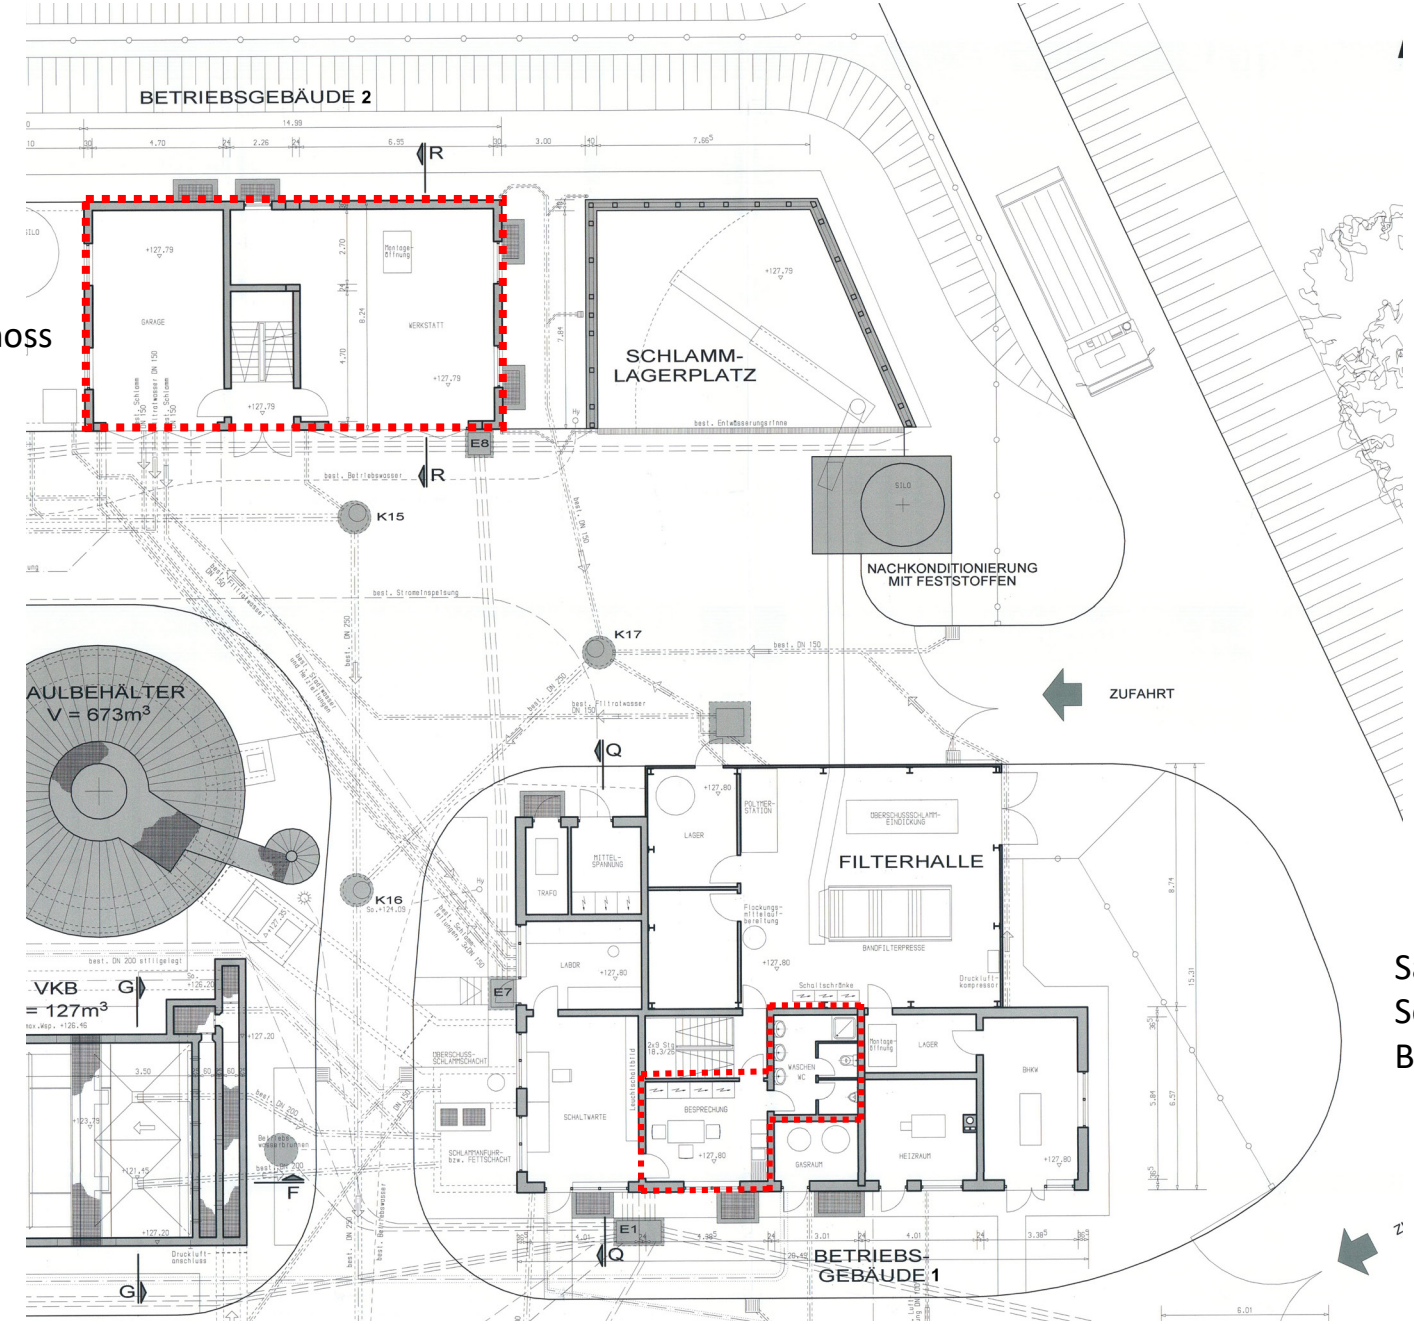

Sanitär-, Umkleide- und
Sozialbereich aktuell in
Betriebsgebäude 1