


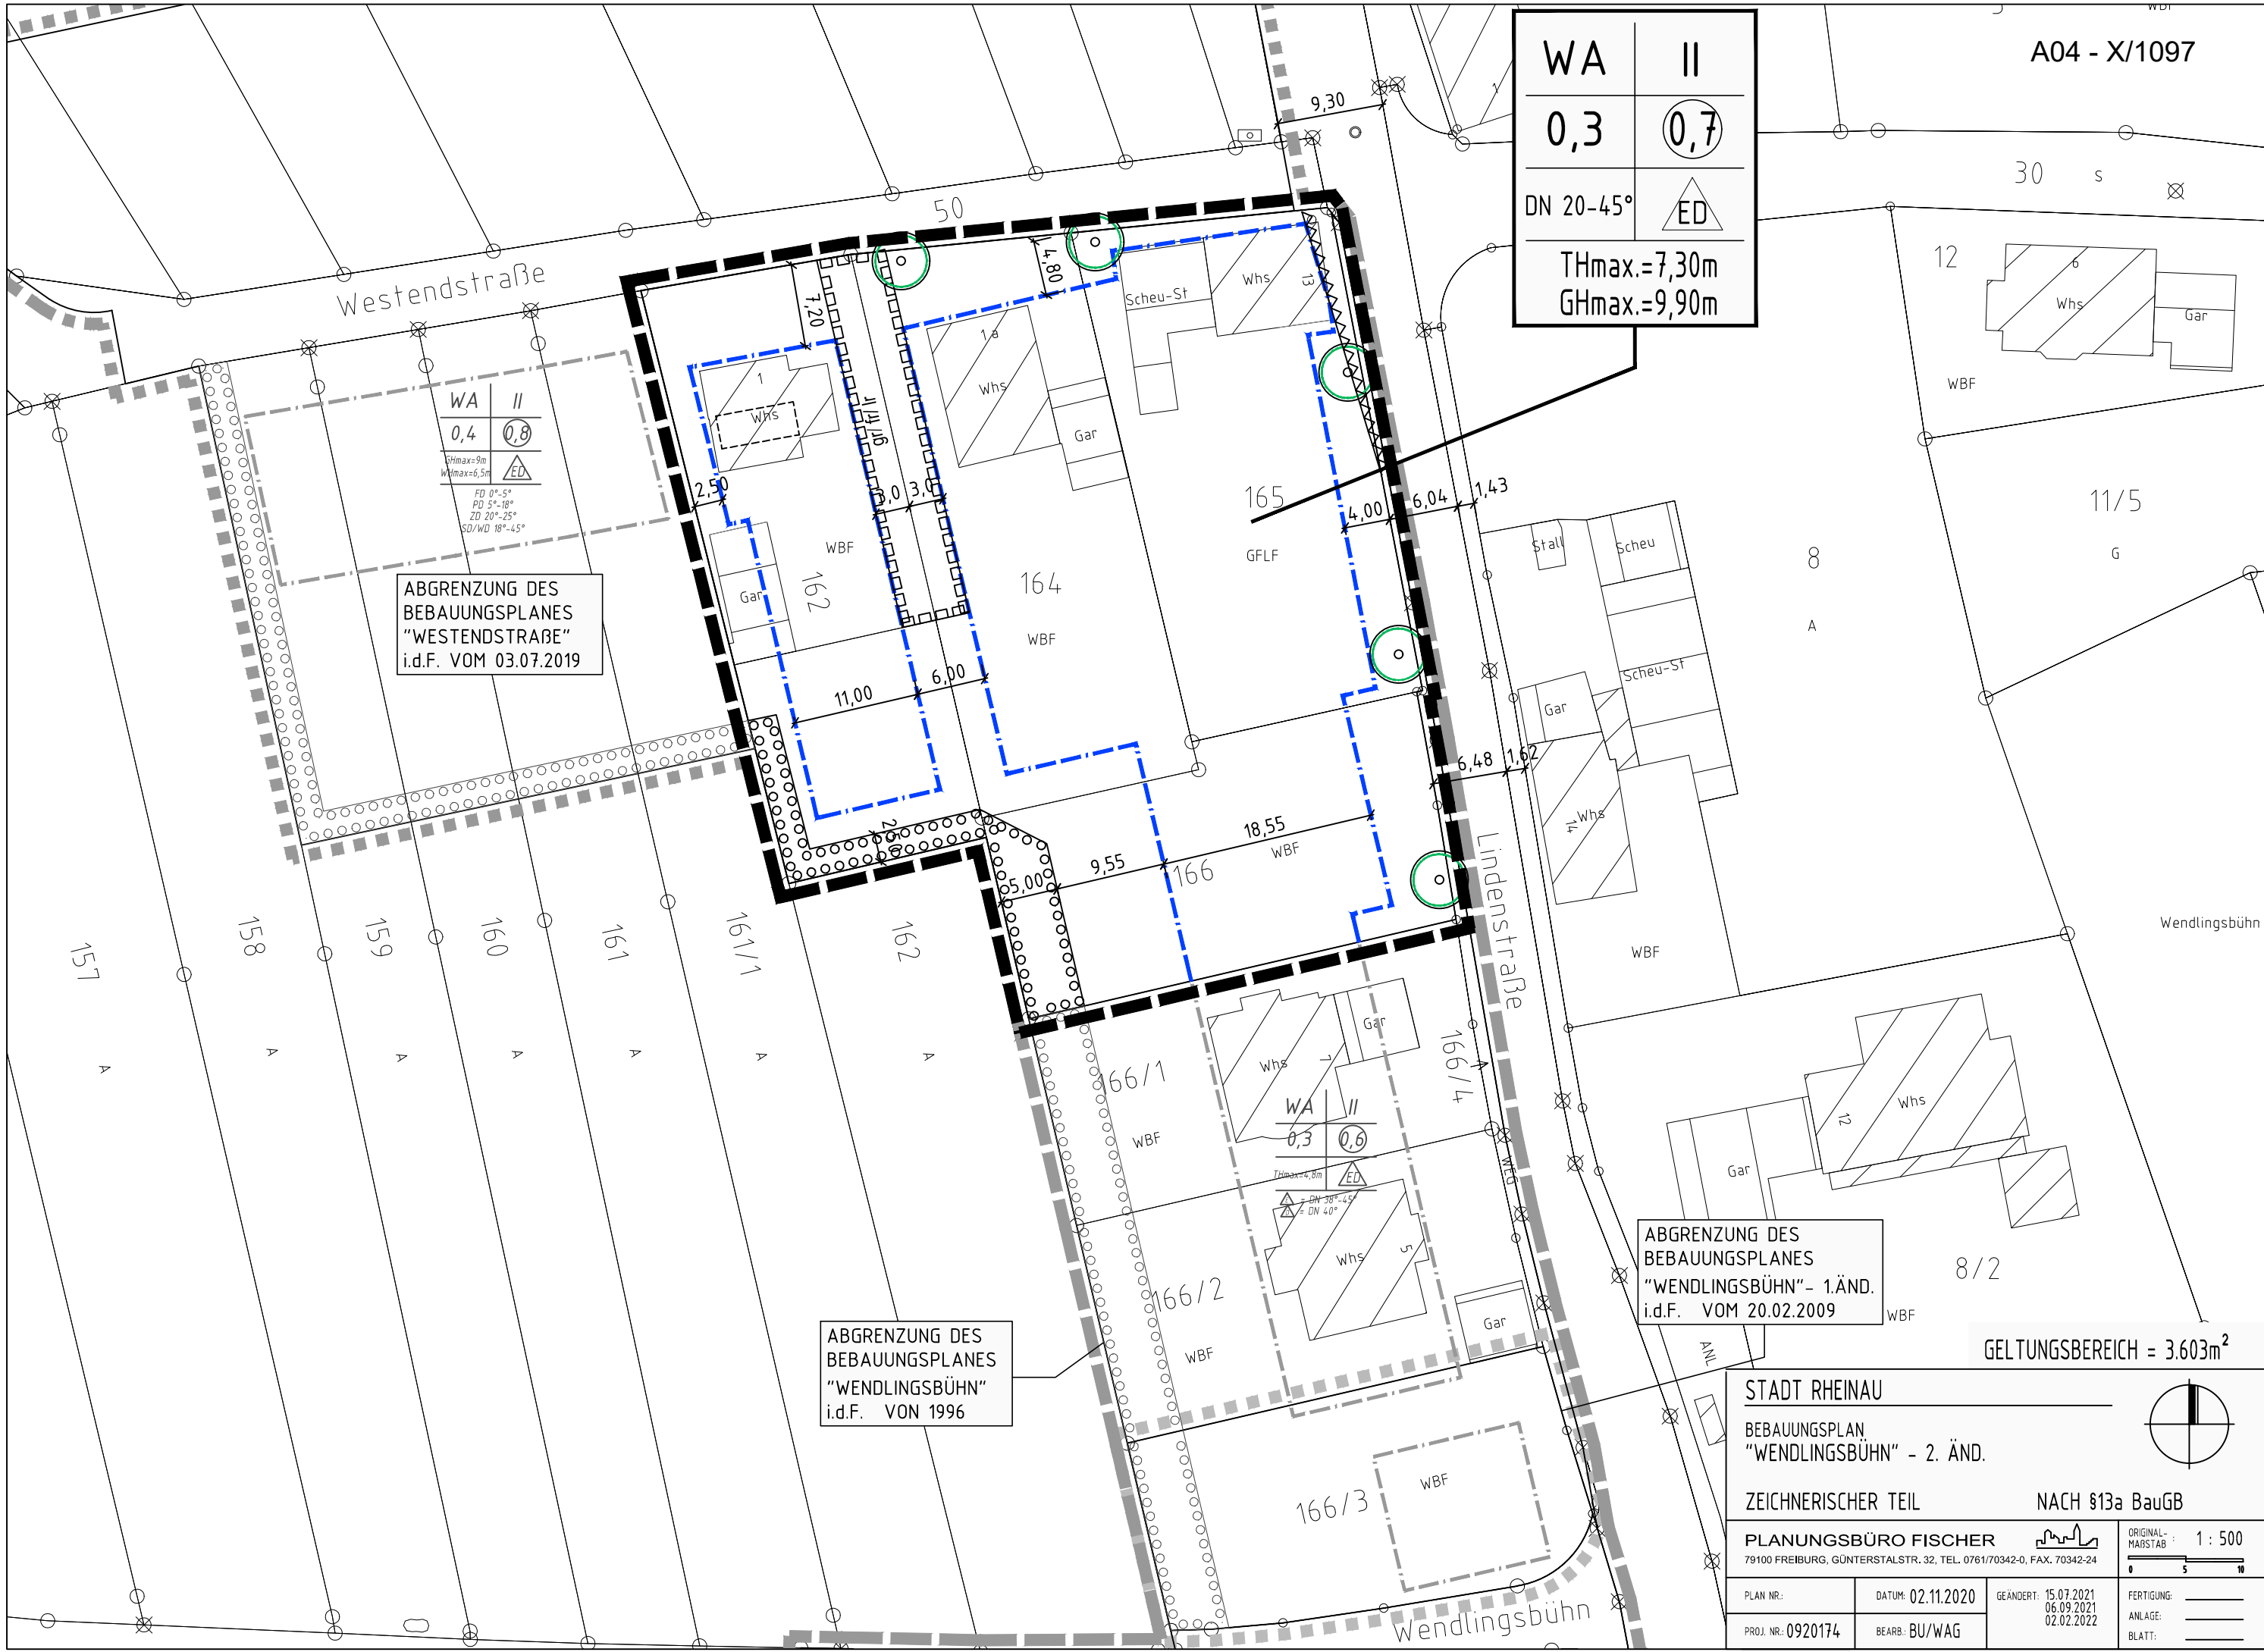

WA	II
0,3	0,7
DN 20-45°	ED
THmax.=7,30m GHmax.=9,90m	

WA	II
0,4	0,8
GHmax=9m WHmax=6,5m	ED
FD 0°-5° PD 5°-18° ZD 20°-25° SD/WD 18°-45°	

ABGRENZUNG DES
BEBAUUNGSPLANES
"WESTENDSTRAßE"
i.d.F. VOM 03.07.2019

ABGRENZUNG DES
BEBAUUNGSPLANES
"WENDLINGSBÜHN"
i.d.F. VON 1996

ABGRENZUNG DES
BEBAUUNGSPLANES
"WENDLINGSBÜHN"- 1.ÄND.
i.d.F. VOM 20.02.2009

GELTUNGSBEREICH = 3.603m²

STADT RHEINAU
BEBAUUNGSPLAN
"WENDLINGSBÜHN" - 2. ÄND.

ZEICHNERISCHER TEIL NACH §13a BauGB

PLANUNGSBÜRO FISCHER
79100 FREIBURG, GÜNTERSTALSTR. 32, TEL. 0761/70342-0, FAX. 70342-24

ORIGINAL-
MAßSTAB : 1 : 500

PLAN NR.:	DATUM: 02.11.2020	GEÄNDERT: 15.07.2021 06.09.2021 02.02.2022	FERTIGUNG: _____
PROJ. NR.: 0920174	BEARB: BU/WAG		ANLAGE: _____
			BLATT: _____