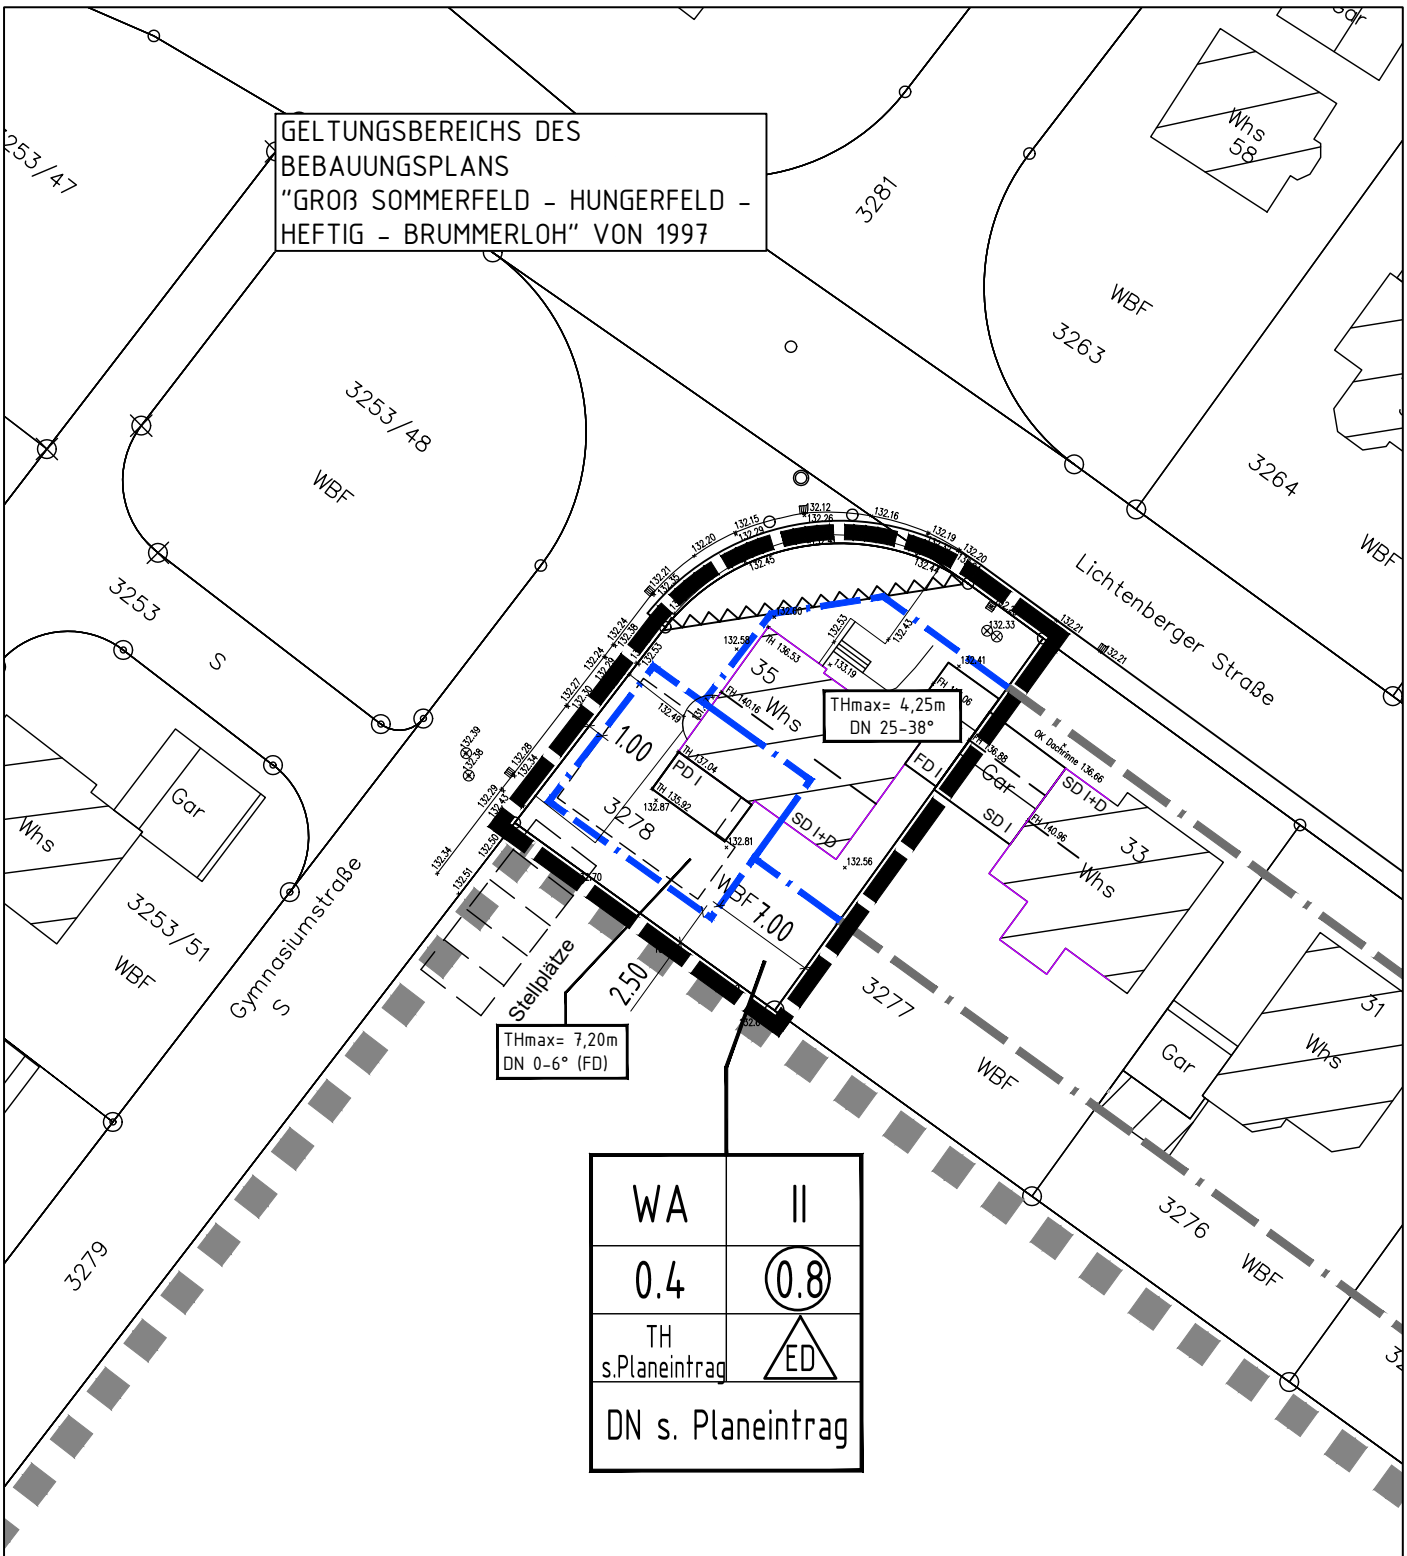

Gymnasium

GELTUNGSBEREICH: 586 m²

LEGENDE:

- BAUGRENZE (§ 9 Abs. 1 Nr. 2 BauGB, § 23 Abs. 3 BauNVO)
- VON DER BEBAUUNG FREIZUHALTENDE FLÄCHEN (§ 9 Abs. 1 Nr. 10 u. Abs. 6 BauGB)
- GELTUNGSBEREICH DER 7. ÄNDERUNG DES BEBAUUNGSPLANS "GROß SOMMERFELD-HUNGERFELD-HEFTIG-BRUMMERLOH"

STADT RHEINAU - RHEINBISCHOFSHEIM

B-PLAN "GROß SOMMERFELD-HUNGERFELD-HEFTIG-BRUMMERLOH" - 7. ÄND.

ZEICHNERISCHER TEIL — NACH §13a BauGB

PLAN NR.:	DATUM: 28.07.2021	GEÄND.: 06.12.21/16.05.22/07.06.22
PROJ NR.: 0921135	BEARB.: BU/WAG	MAßST.: 1 : 500

PLANUNGSBÜRO FISCHER
79100 FREIBURG , GÜNTERSTALSTR. 32
TEL. 0761 / 70342-0 FAX. 70342-24
email info@planungsbuerofischer.de
Stadtplanung
Architektur
Landschaftsplanung