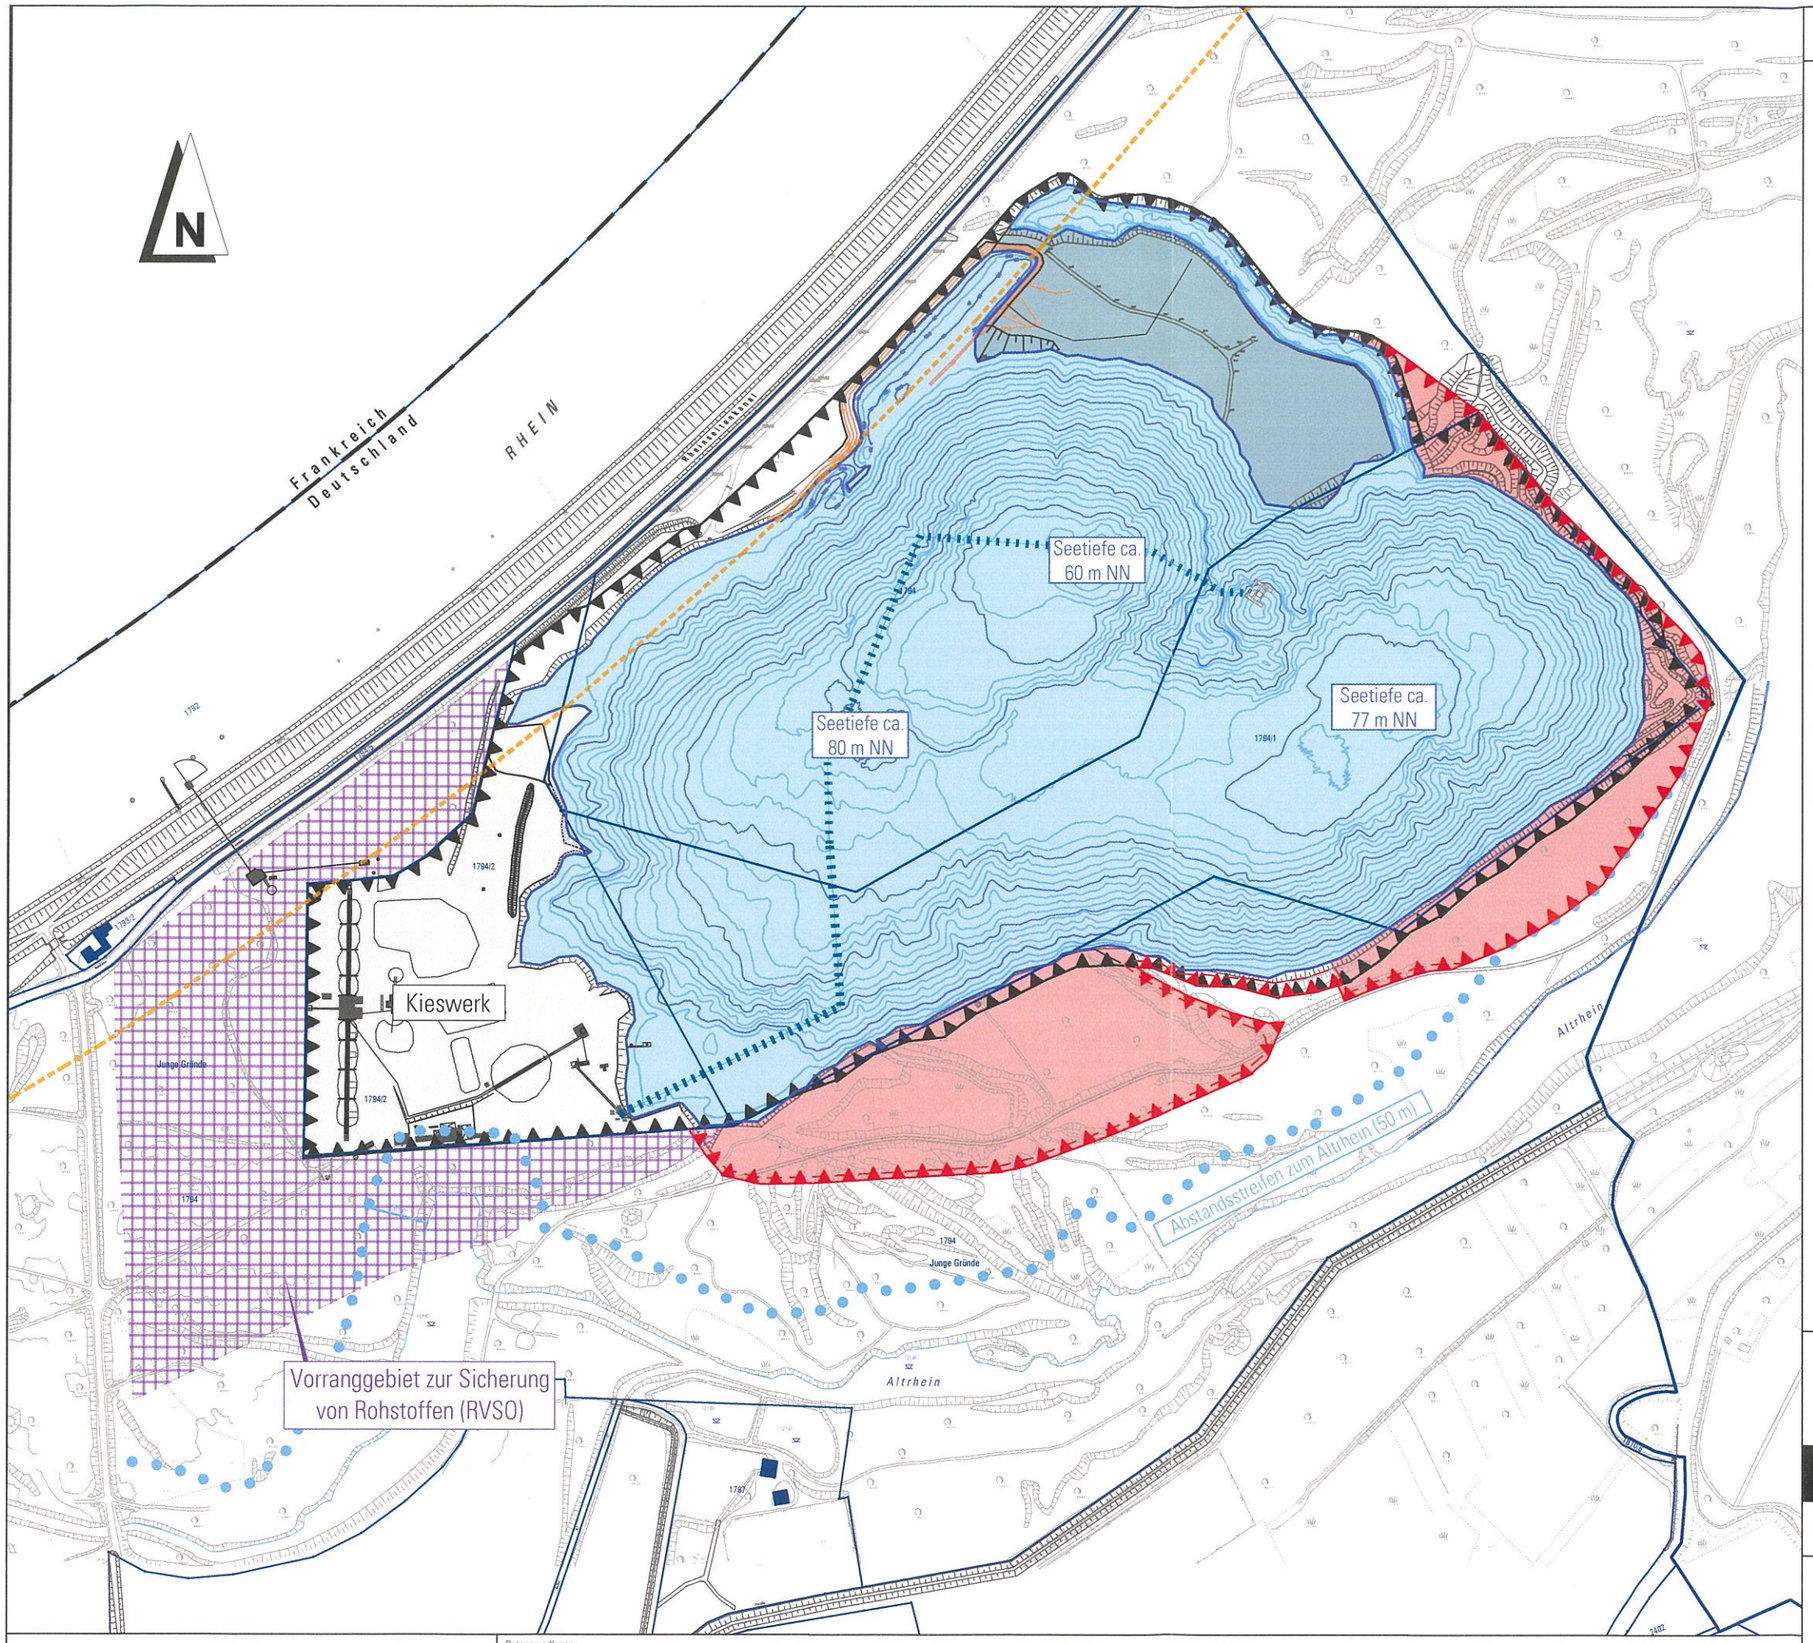

0 50 100 150 200 250 300 m

ZEICHENERKLÄRUNG

Gewinnung

- Aktueller Kiesabbau, vollständig abgebaut
- Aktuelle Restabbaufläche
- Geplante Erweiterungsfläche

Regionalverband Südlicher Oberrhein

- Vorranggebiet zur Sicherungsbereich von Rohstoffen (RVSO 22.09.2017)
- Kieswerksfläche

Sonstiges

- Genehmigungsgrenze
- Antragsgrenze Erweiterung
- Grenze Dammschutzzone

Datengrundlagen

Kataster
Geobasisdaten © Landesamt für Geoinformation und Landentwicklung Baden-Württemberg (LGL) Auszug aus Amtliche Liegenschaftskataster Informationssystem ALKIS®, Stand 2008 (Datei: KW_Diersheim_Kataster 2008.dwg)

Lage- und Höheninformationen
Lagebezug: Gauß-Krüger-Koordinatensystem Bessel-Ellipsoid (PD)
Höhenbezug: DHHN 12 in m NN

Betriebszustand
Ingenieurteam Geo (ITGeo)
Hydrographische Aufnahme vom 27.01.2021 (6261 210127 Kieswerk Diersheim GK 2021.dwg)

KIESWERK DIERSHEIM GMBH
Sand-, Kies- und Edelsplittwerke
Junge Gründe 1
D-77866 Rheinau-Diersheim

:::arguplan.
Vorholzstraße 7 . 76137 Karlsruhe
Tel. 0721.16110-0 Fax 0721.16110-10
www.arguplan.de

Kieswerk Diersheim

Projekt Nr. 0020
Maßstab 1 : 5.000
Anlage 1

Bestandsplan Abbausituation

	Name	Datum
Gezeichnet	kö	04.07.2022
Geprüft	iu	04.07.2022
Geändert		

Datei: K0020_2204_KWD_Diersheim_Erweiterung_Mrz2022.dwg / A2207_Anl_1_Bestandsplan_Abbau_M5000